



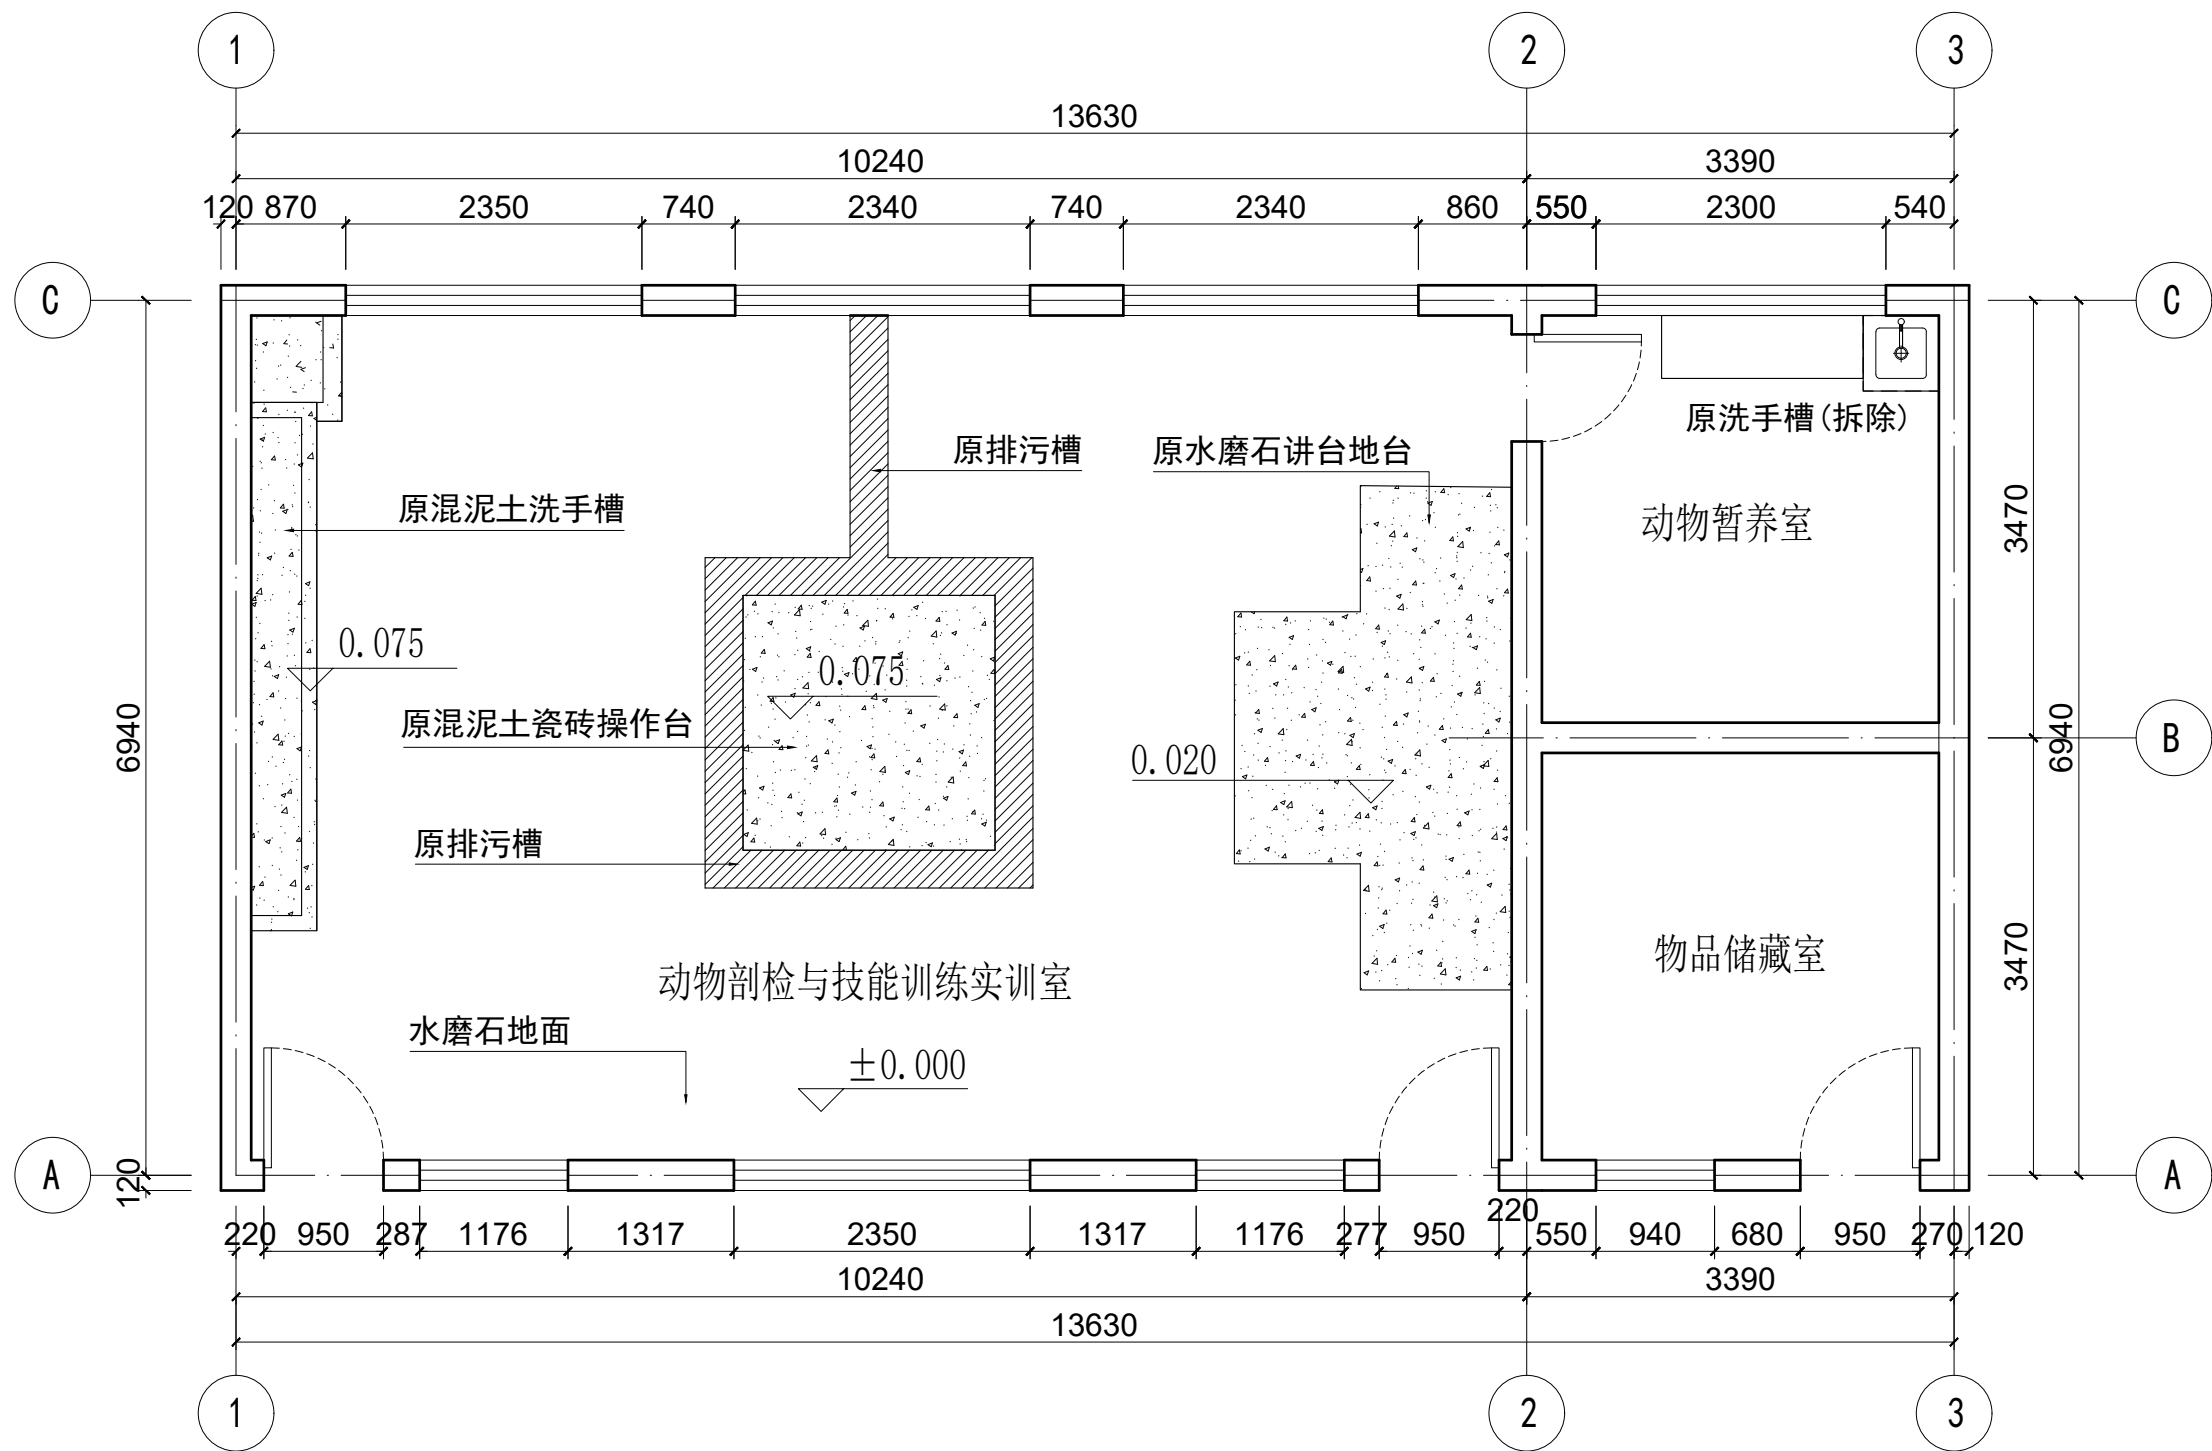


原始布局平面图 SCAL 1:60

会 签 栏			
建 筑		电 气	
结 构		电 讯	
给排水		暖 通	
注册执业章			
姓 名			
注册印章号			
注册证书号			
说明		REMARKS	
动物剖检与技能训练实训室基础建设			
项目名称		PROJECT	
业主			
CLIENT			
平面示意			
KEY PLAN			
4			
3			
2			
1			
改次	修改时间	摘 要	
改 图 发 行 记 录			
图名	原始布局平面图		TITLE
图别	室内装饰		DISCIPLINE/STAGE
图号	PL-01		DRAWN NO.
设计			DESIGN
校对			CHECK
专业负责人			CHIEF
审核人			EXAMINE
审定人			APPROVE
设计总负责人			PROJECT CHIEF
日期			DATE
版本号			REVISION NO.
设计号			JOB NO.
娄底区智尚广告有限公司			

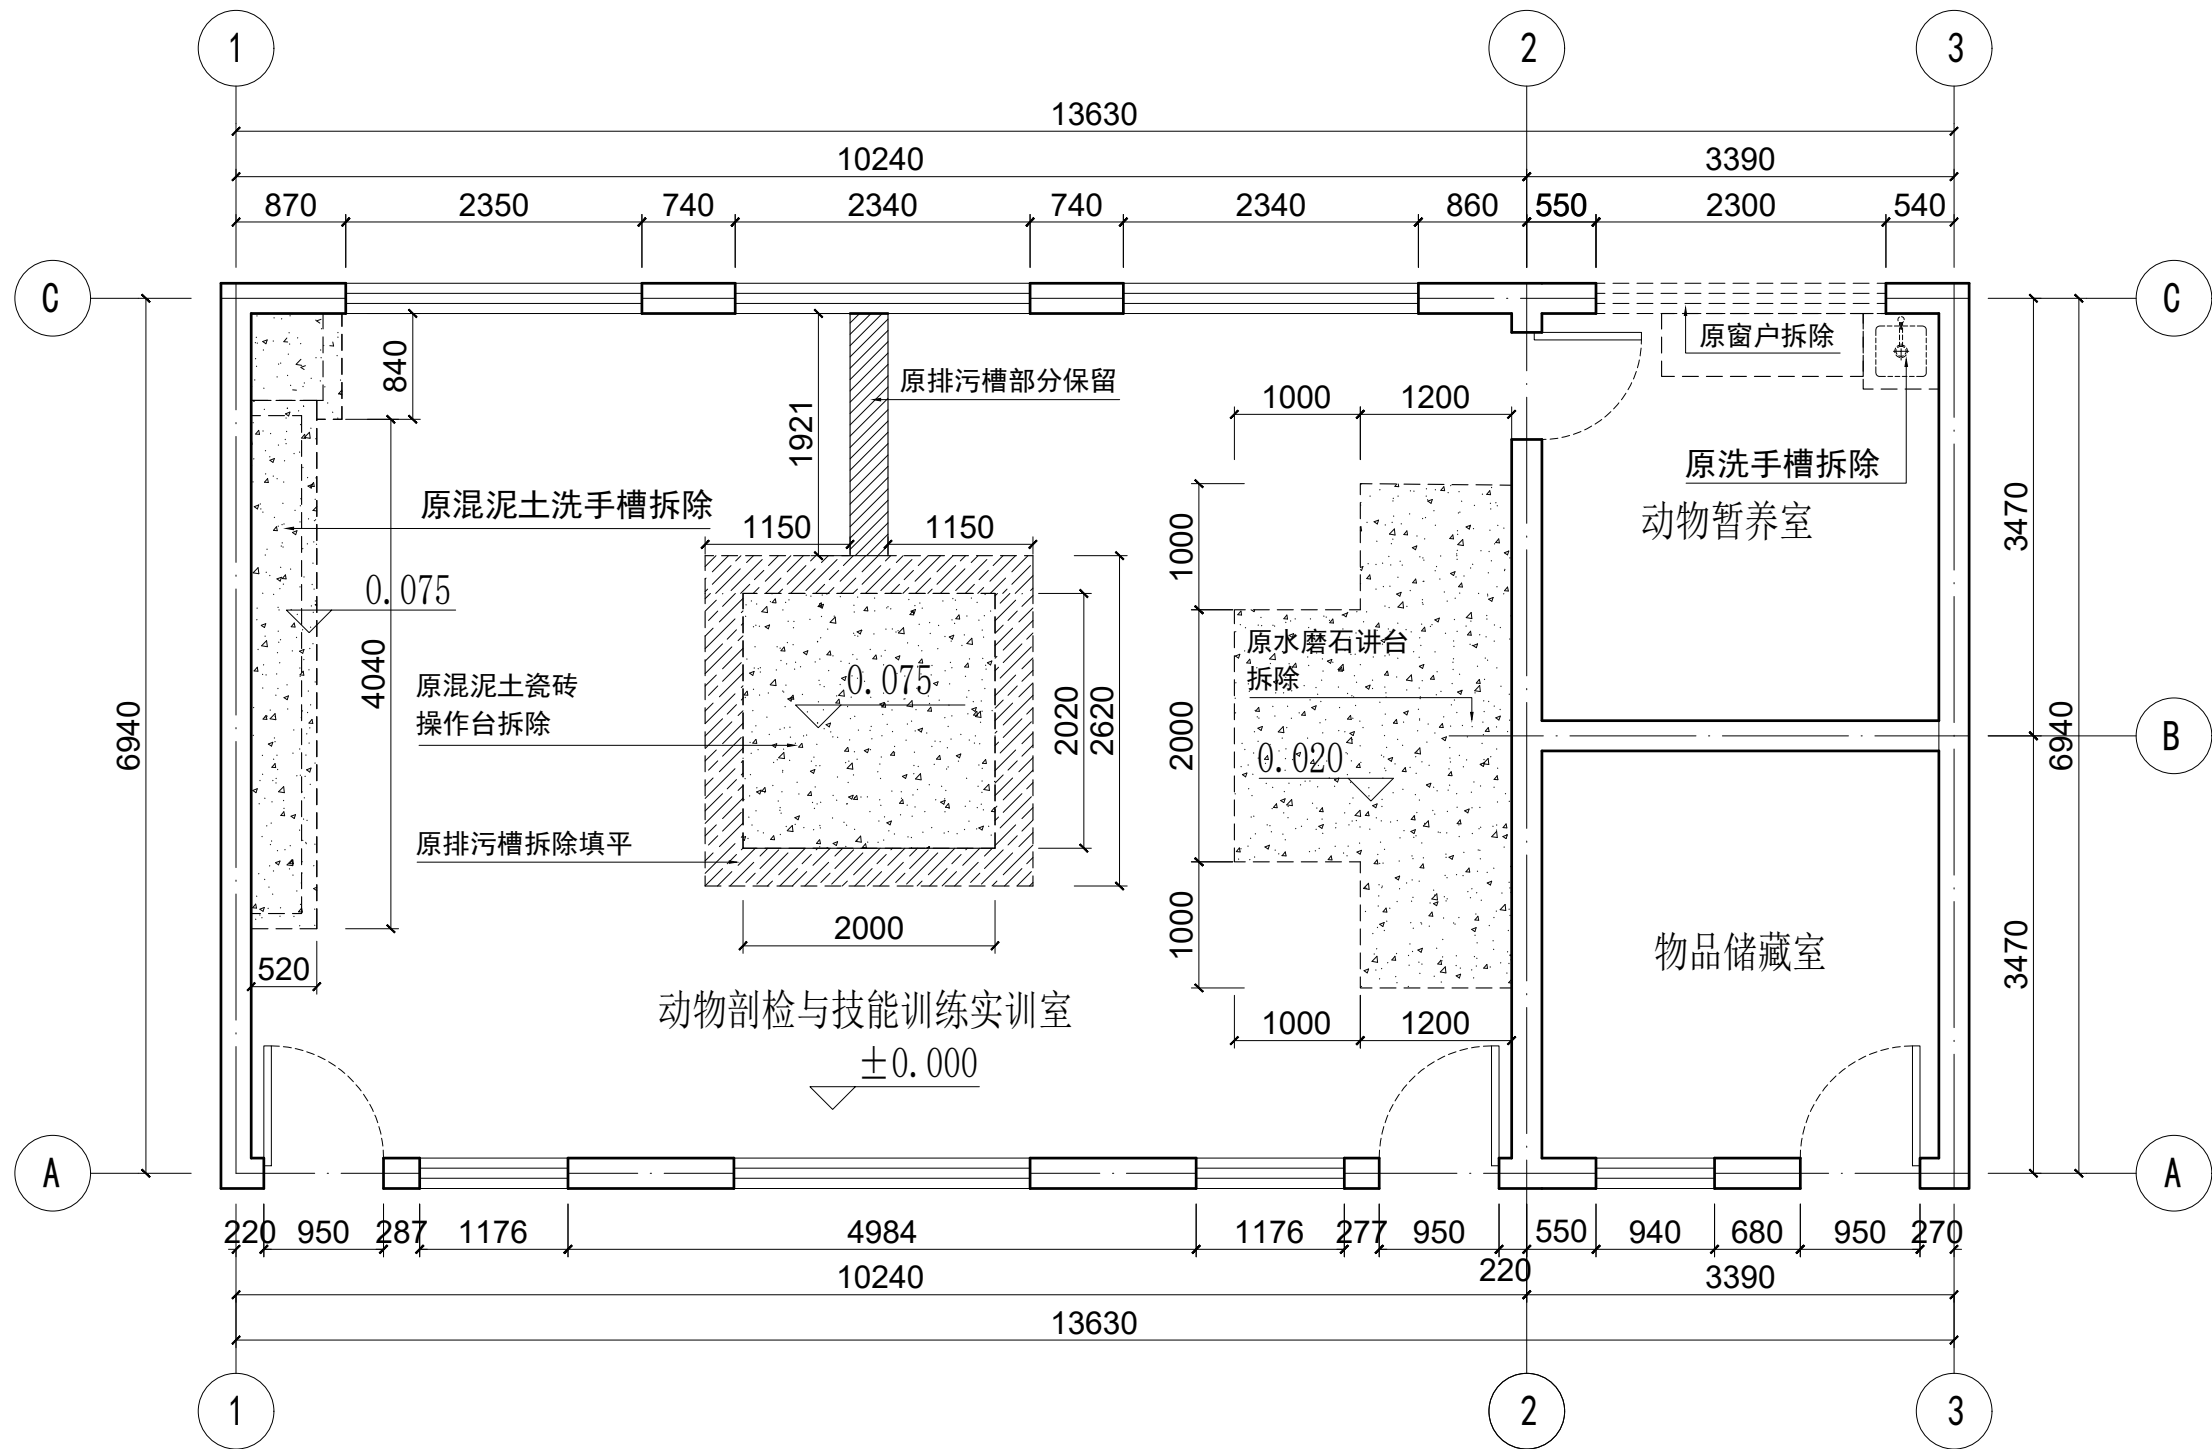

拆改平面图 SCAL 1:60

会 签 栏			
建 筑		电 气	
结 构		电 讯	
给排水		暖 通	
注册执业章			
姓 名			
注册印章号			
注册证书号			
说明		REMARKS	
动物剖检与技能训练实训室基础建设			
项目名称		PROJECT	
业主		CLIENT	
平面示意		KEY PLAN	
4			
3			
2			
1			
改次	修改时间	摘 要	
改 图 发 行 记 录			
图名	拆改平面图		TITLE
图别	室内装饰		DISCIPLINE/STAGE
图号	PL-02		DRAWN NO.
设计			DESIGN
校对			CHECK
专业负责人			CHIEF
审核人			EXAMINE
审定人			APPROVE
设计总负责人			PROJECT CHIEF
日期			DATE
版本号			REVISION NO.
设计号			JOB NO.
娄底区智尚广告有限公司			

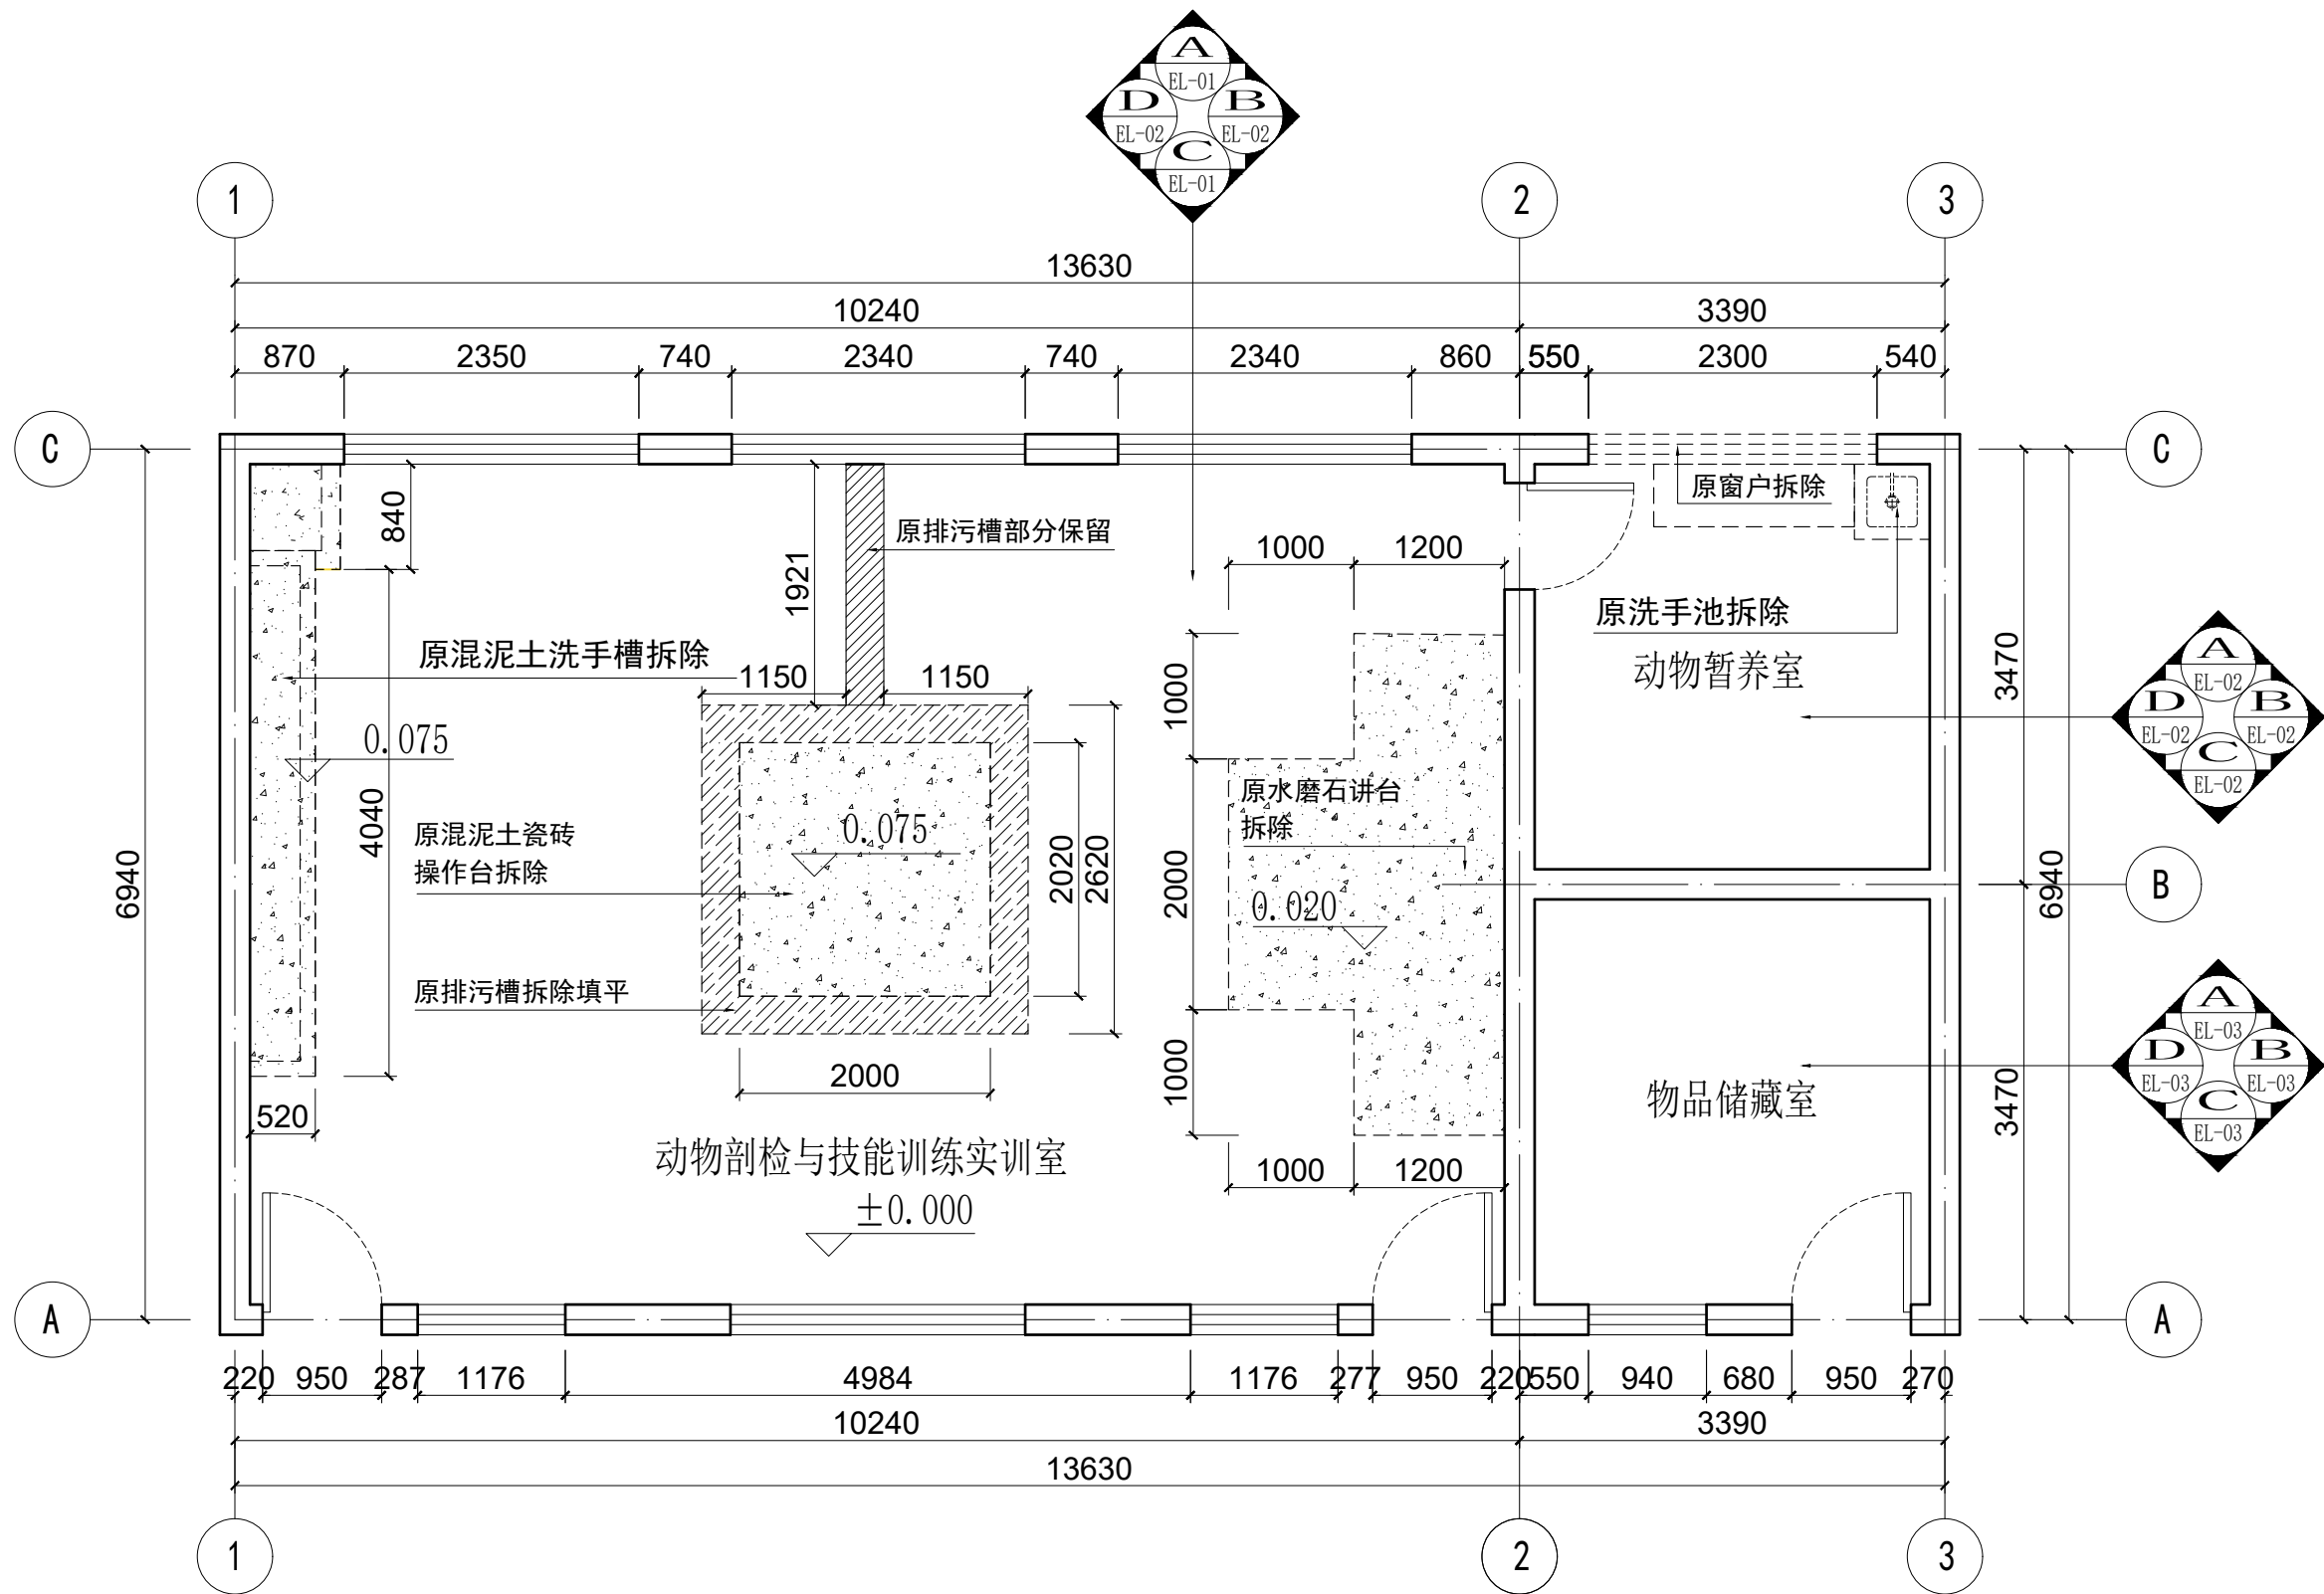

拆改立面索引图 SCAL 1:60

会 签 栏

建 筑		电 气	
结 构		电 讯	
给排水		暖 通	

注册执业章

姓 名	
注册印章号	
注册证书号	
说明	REMARKS

动物剖检与技能训练实训室基础建设
项目名称 PROJECT

业 主 CLIENT


平面示意 KEY PLAN

4		
3		
2		
1		


改次	修改时间	摘 要
改 图 发 行 记 录		

图名	拆改立面索引图	TITLE
图别	室内装饰	DISCIPLINE/STAGE
图号	PL-03	DRAWN NO.
设计		DESIGN
校对		CHECK
专业负责人		CHIEF
审核人		EXAMINE
审定人		APPROVE
设计总负责人		PROJECT CHIEF
日期		DATE
版本号		REVISION NO.
设计号		JOB NO.

娄星区智尚广告有限公司

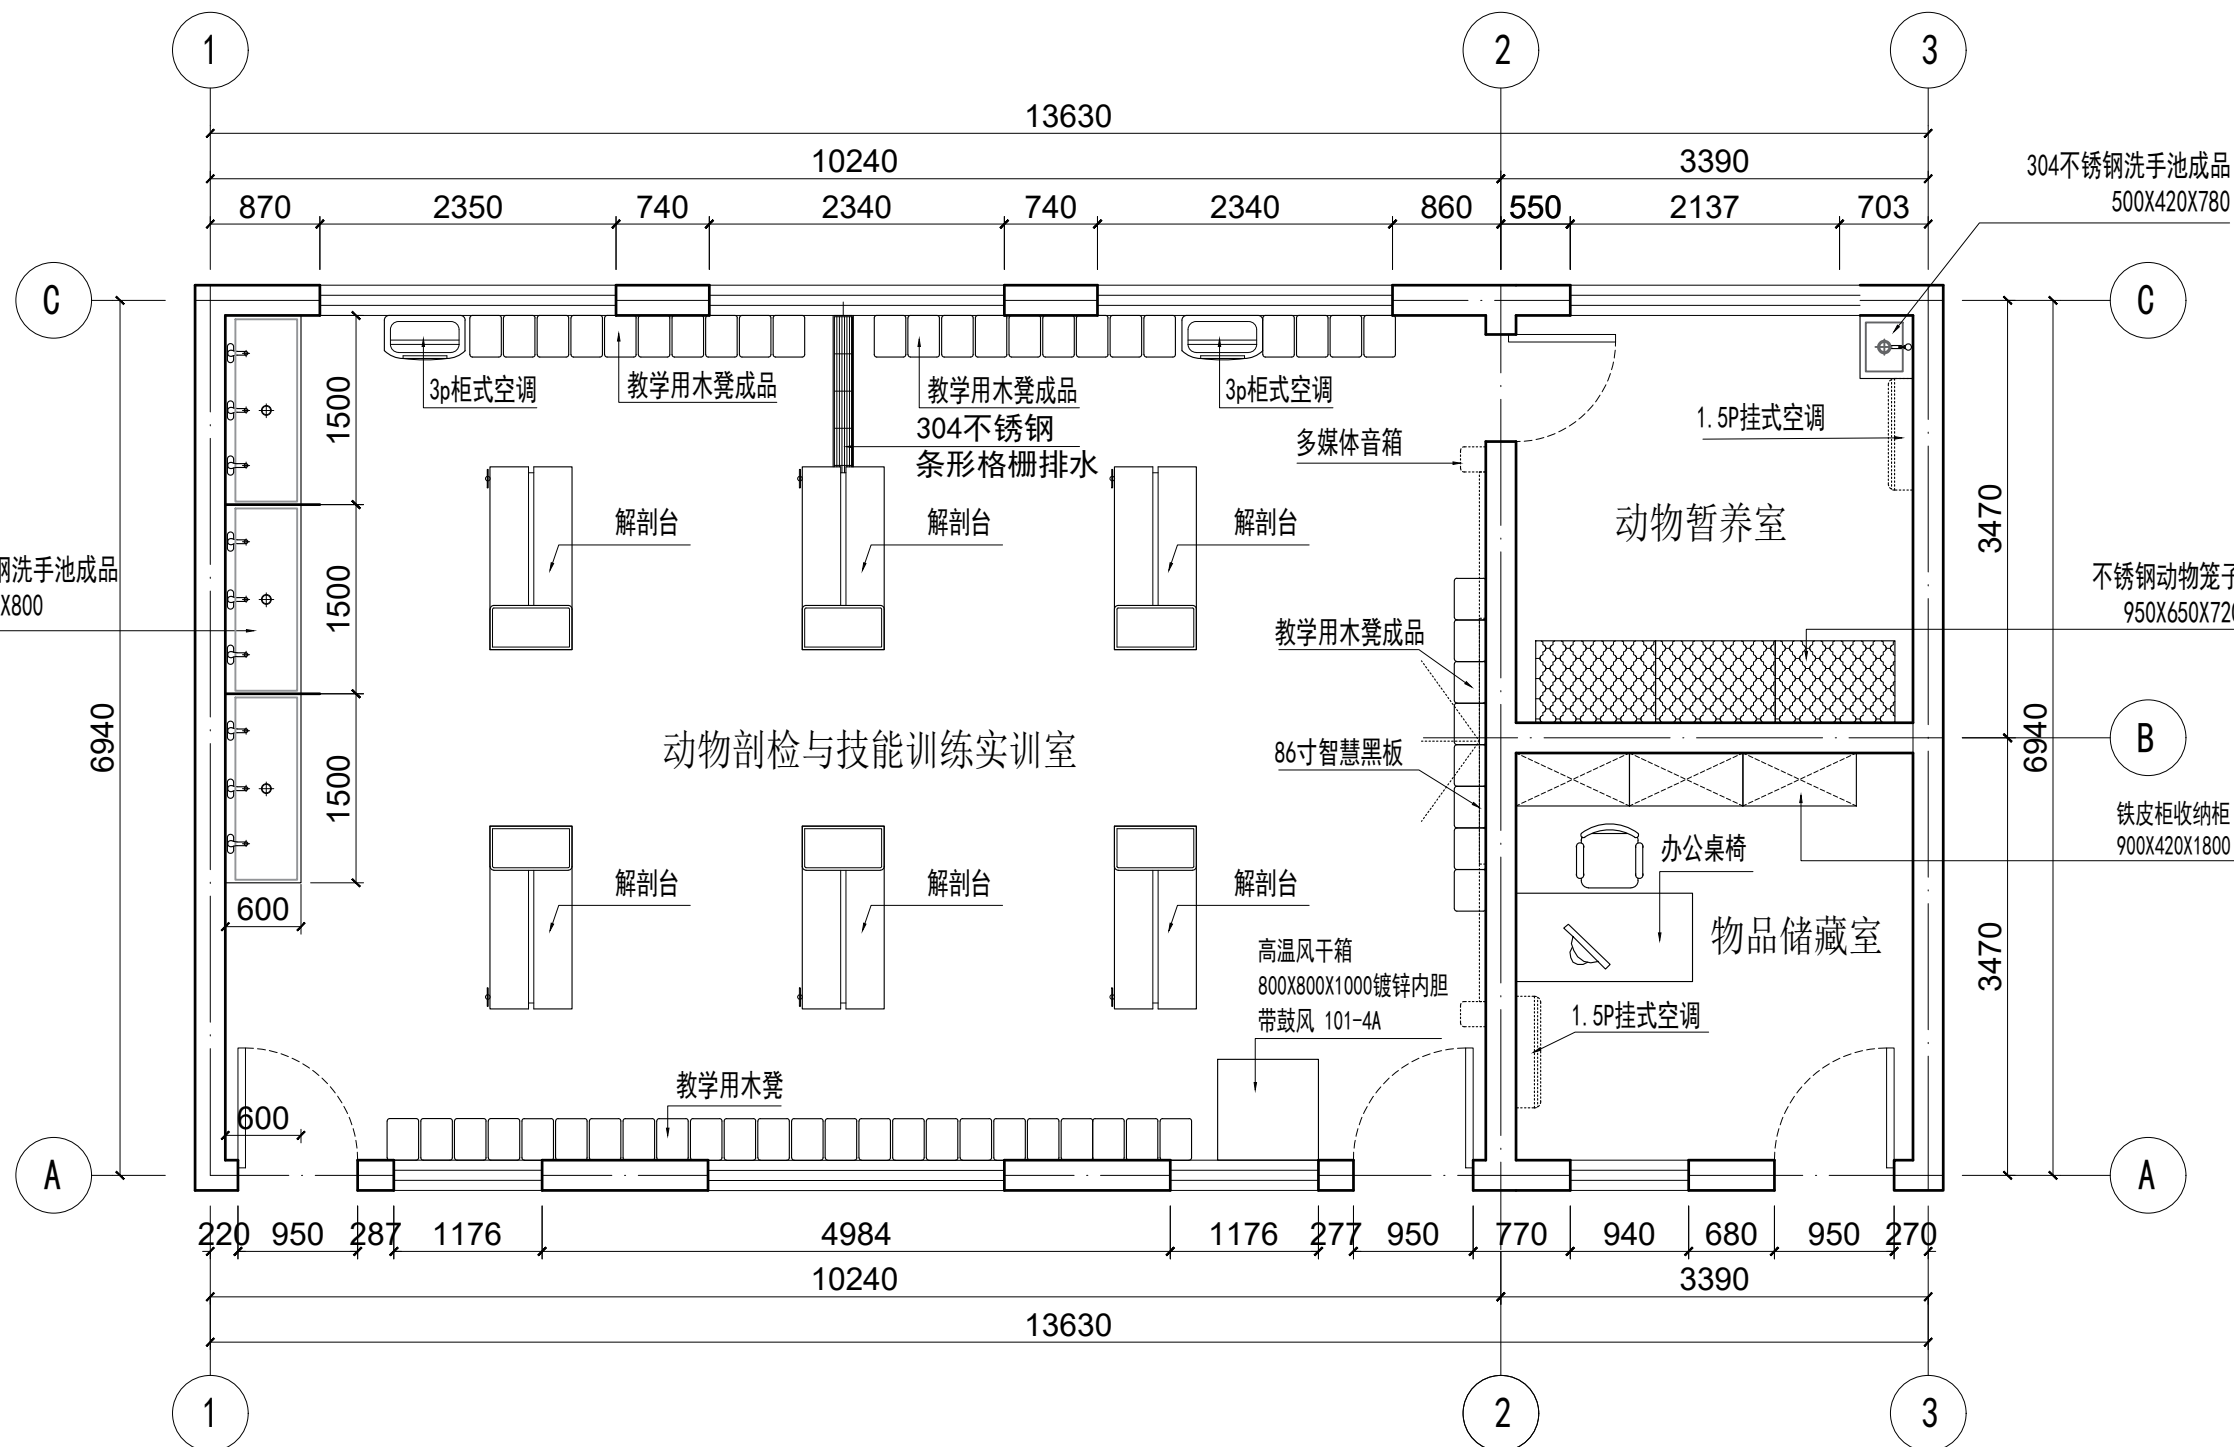

会 签 栏			
建 筑		电 气	
结 构		电 讯	
给排水		暖 通	
注册执业章			
姓 名			
注册印章号			
注册证书号			
说明		REMARKS	
动物剖检与技能训练实训室基础建设项目名称		PROJECT	
业主			
CLIENT			
平面示意			
		KEY PLAN	
4			
3			
2			
1			
改次 修改时间		摘 要	
改 图 发 行 记 录			
图名	布局平面图		TITLE
图别	室内装饰		DISCIPLINE/STAGE
图号	PL-04		DRAWN NO.
设计	DESIGN		
校对	CHECK		
专业负责人	CHIEF		
审核人	EXAMINE		
审定人	APPROVE		
设计总负责人	PROJECT CHIEF		
日期	DATE		
版本号	REVISION NO.		
设计号	JOB NO.		
娄星区智尚广告有限公司			

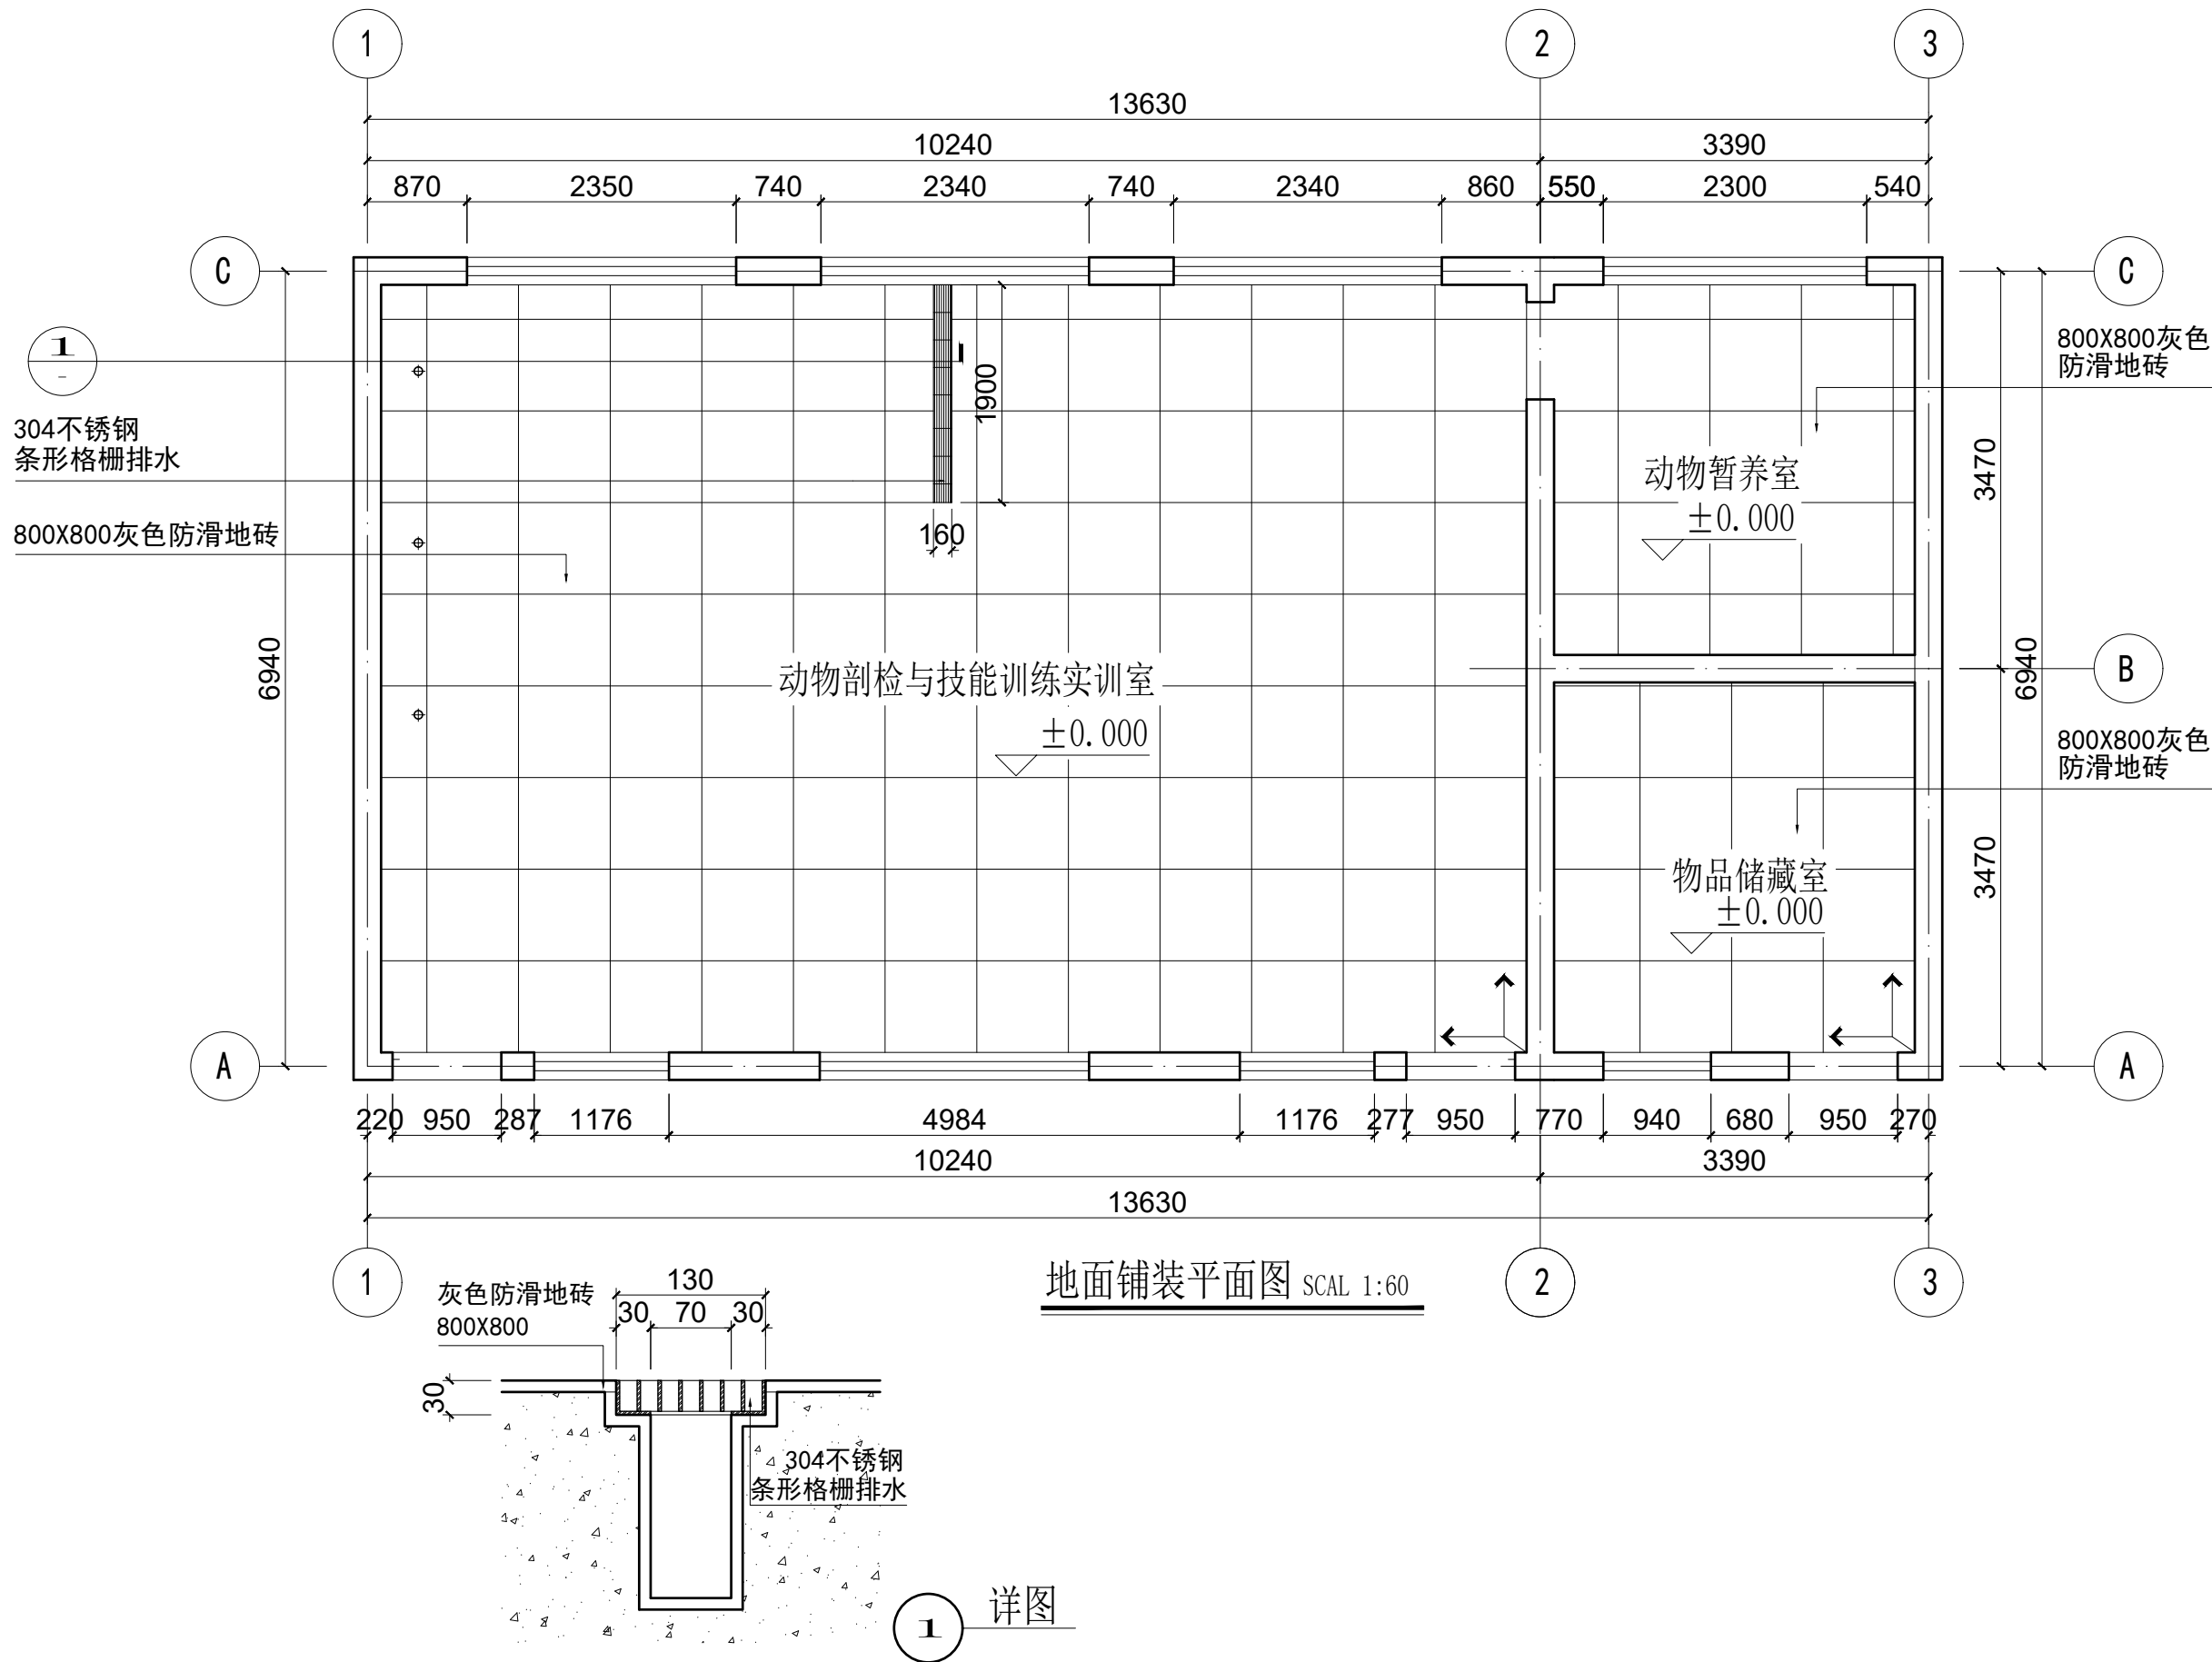

会 签 栏

建 筑		电 气	
结 构		电 讯	
给排水		暖 通	

注册执业章

姓 名	
注册印章号	
注册证书号	
说明	REMARKS

动物剖检与技能训练实训室基础建设
项目名称 PROJECT

业 主 CLIENT


平面示意 KEY PLAN

4		
3		
2		
1		

改次 修改时间 摘 要
改 图 发 行 记 录

图名	地面铺装平面图	TITLE
图别	室内装饰	DISCIPLINE/STAGE
图号	PL-05	DRAWN NO.
设计		DESIGN
校对		CHECK
专业负责人		CHIEF
审核人		EXAMINE
审定人		APPROVE
设计总负责人		PROJECT CHIEF
日期		DATE
版本号		REVISION NO.
设计号		JOB NO.

娄星区智尚广告有限公司

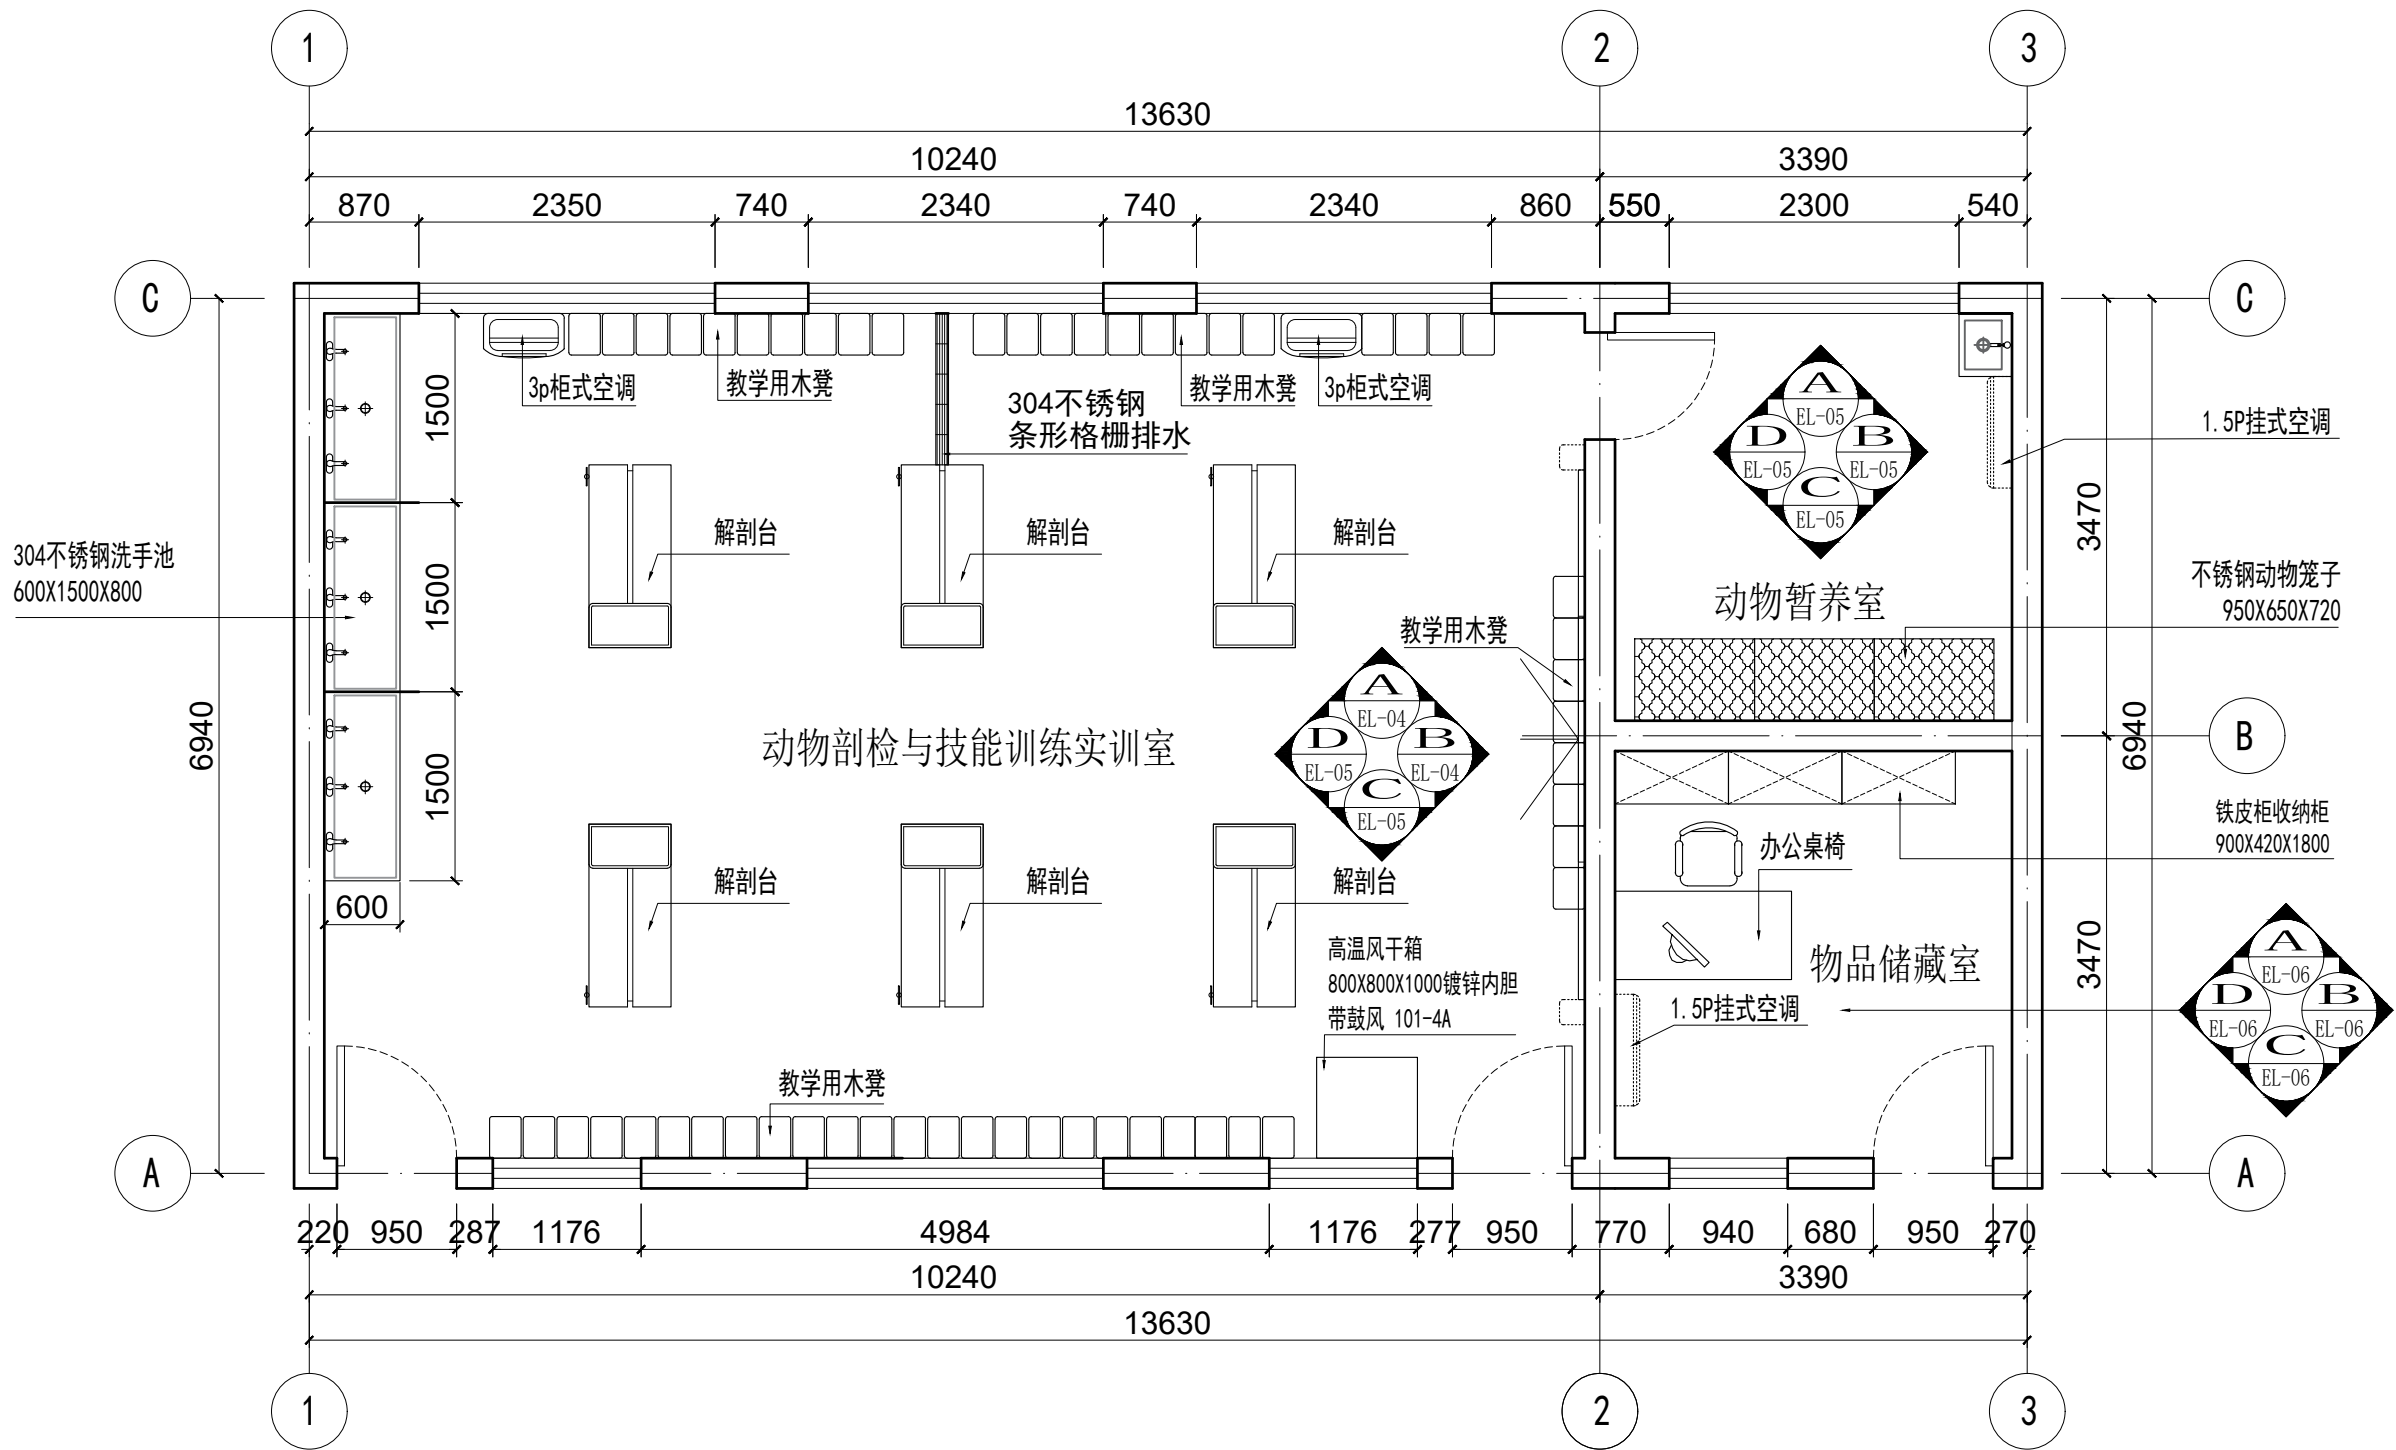

立面索引图 SCAL 1:60

会 签 栏

建 筑		电 气	
结 构		电 讯	
给排水		暖 通	

注册执业章

姓 名	
注册印章号	
注册证书号	
说明	REMARKS

动物剖检与技能训练实训室基础建设
项目名称 PROJECT

业 主 CLIENT


平面示意 KEY PLAN

4		
3		
2		
1		

改次	修改时间	摘 要
改 图 发 行 记 录		


图名	立面索引图	TITLE
图别	室内装饰	DISCIPLINE/STAGE
图号	PL-06	DRAWN NO.
设计		DESIGN
校对		CHECK
专业负责人		CHIEF
审核人		EXAMINE
审定人		APPROVE
设计总负责人		PROJECT CHIEF
日期		DATE
版本号		REVISION NO.
设计号		JOB NO.

娄星区智尚广告有限公司

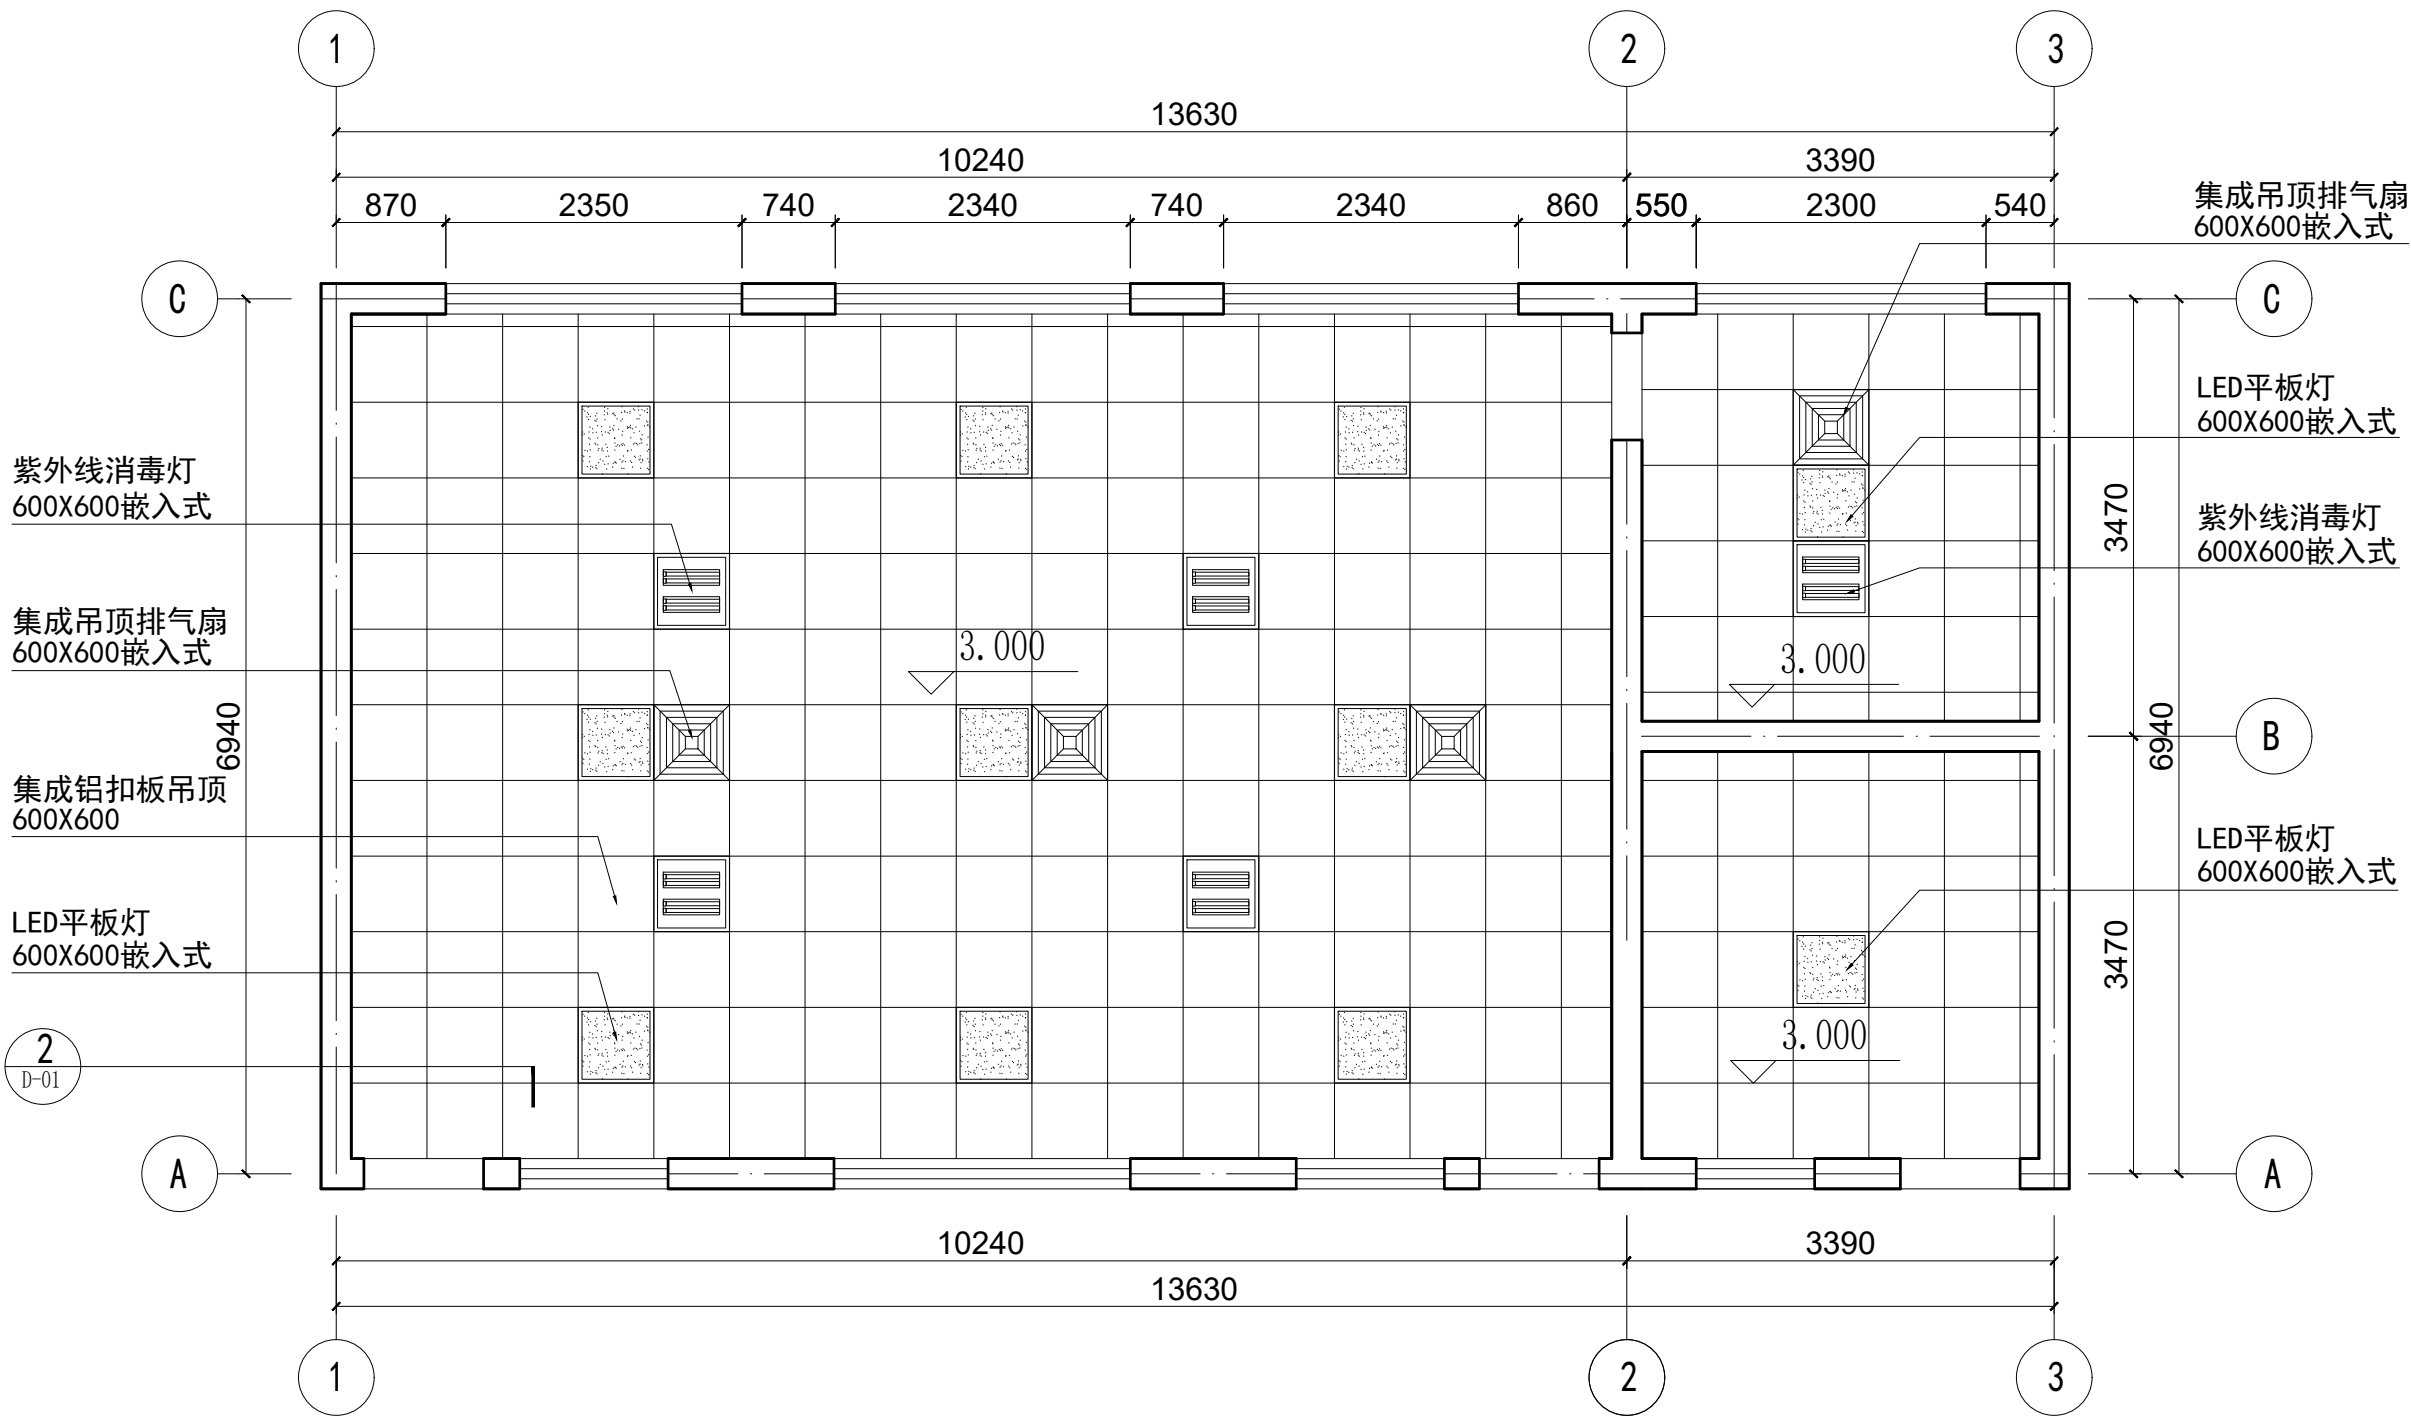

顶棚平面图 SCAL 1:60

会 签 栏			
建 筑		电 气	
结 构		电 讯	
给排水		暖 通	
注册执业章			
姓 名			
注册印章号			
注册证书号			
说明		REMARKS	
动物剖检与技能训练实训室基础建设			
项目名称		PROJECT	
业主			
CLIENT			

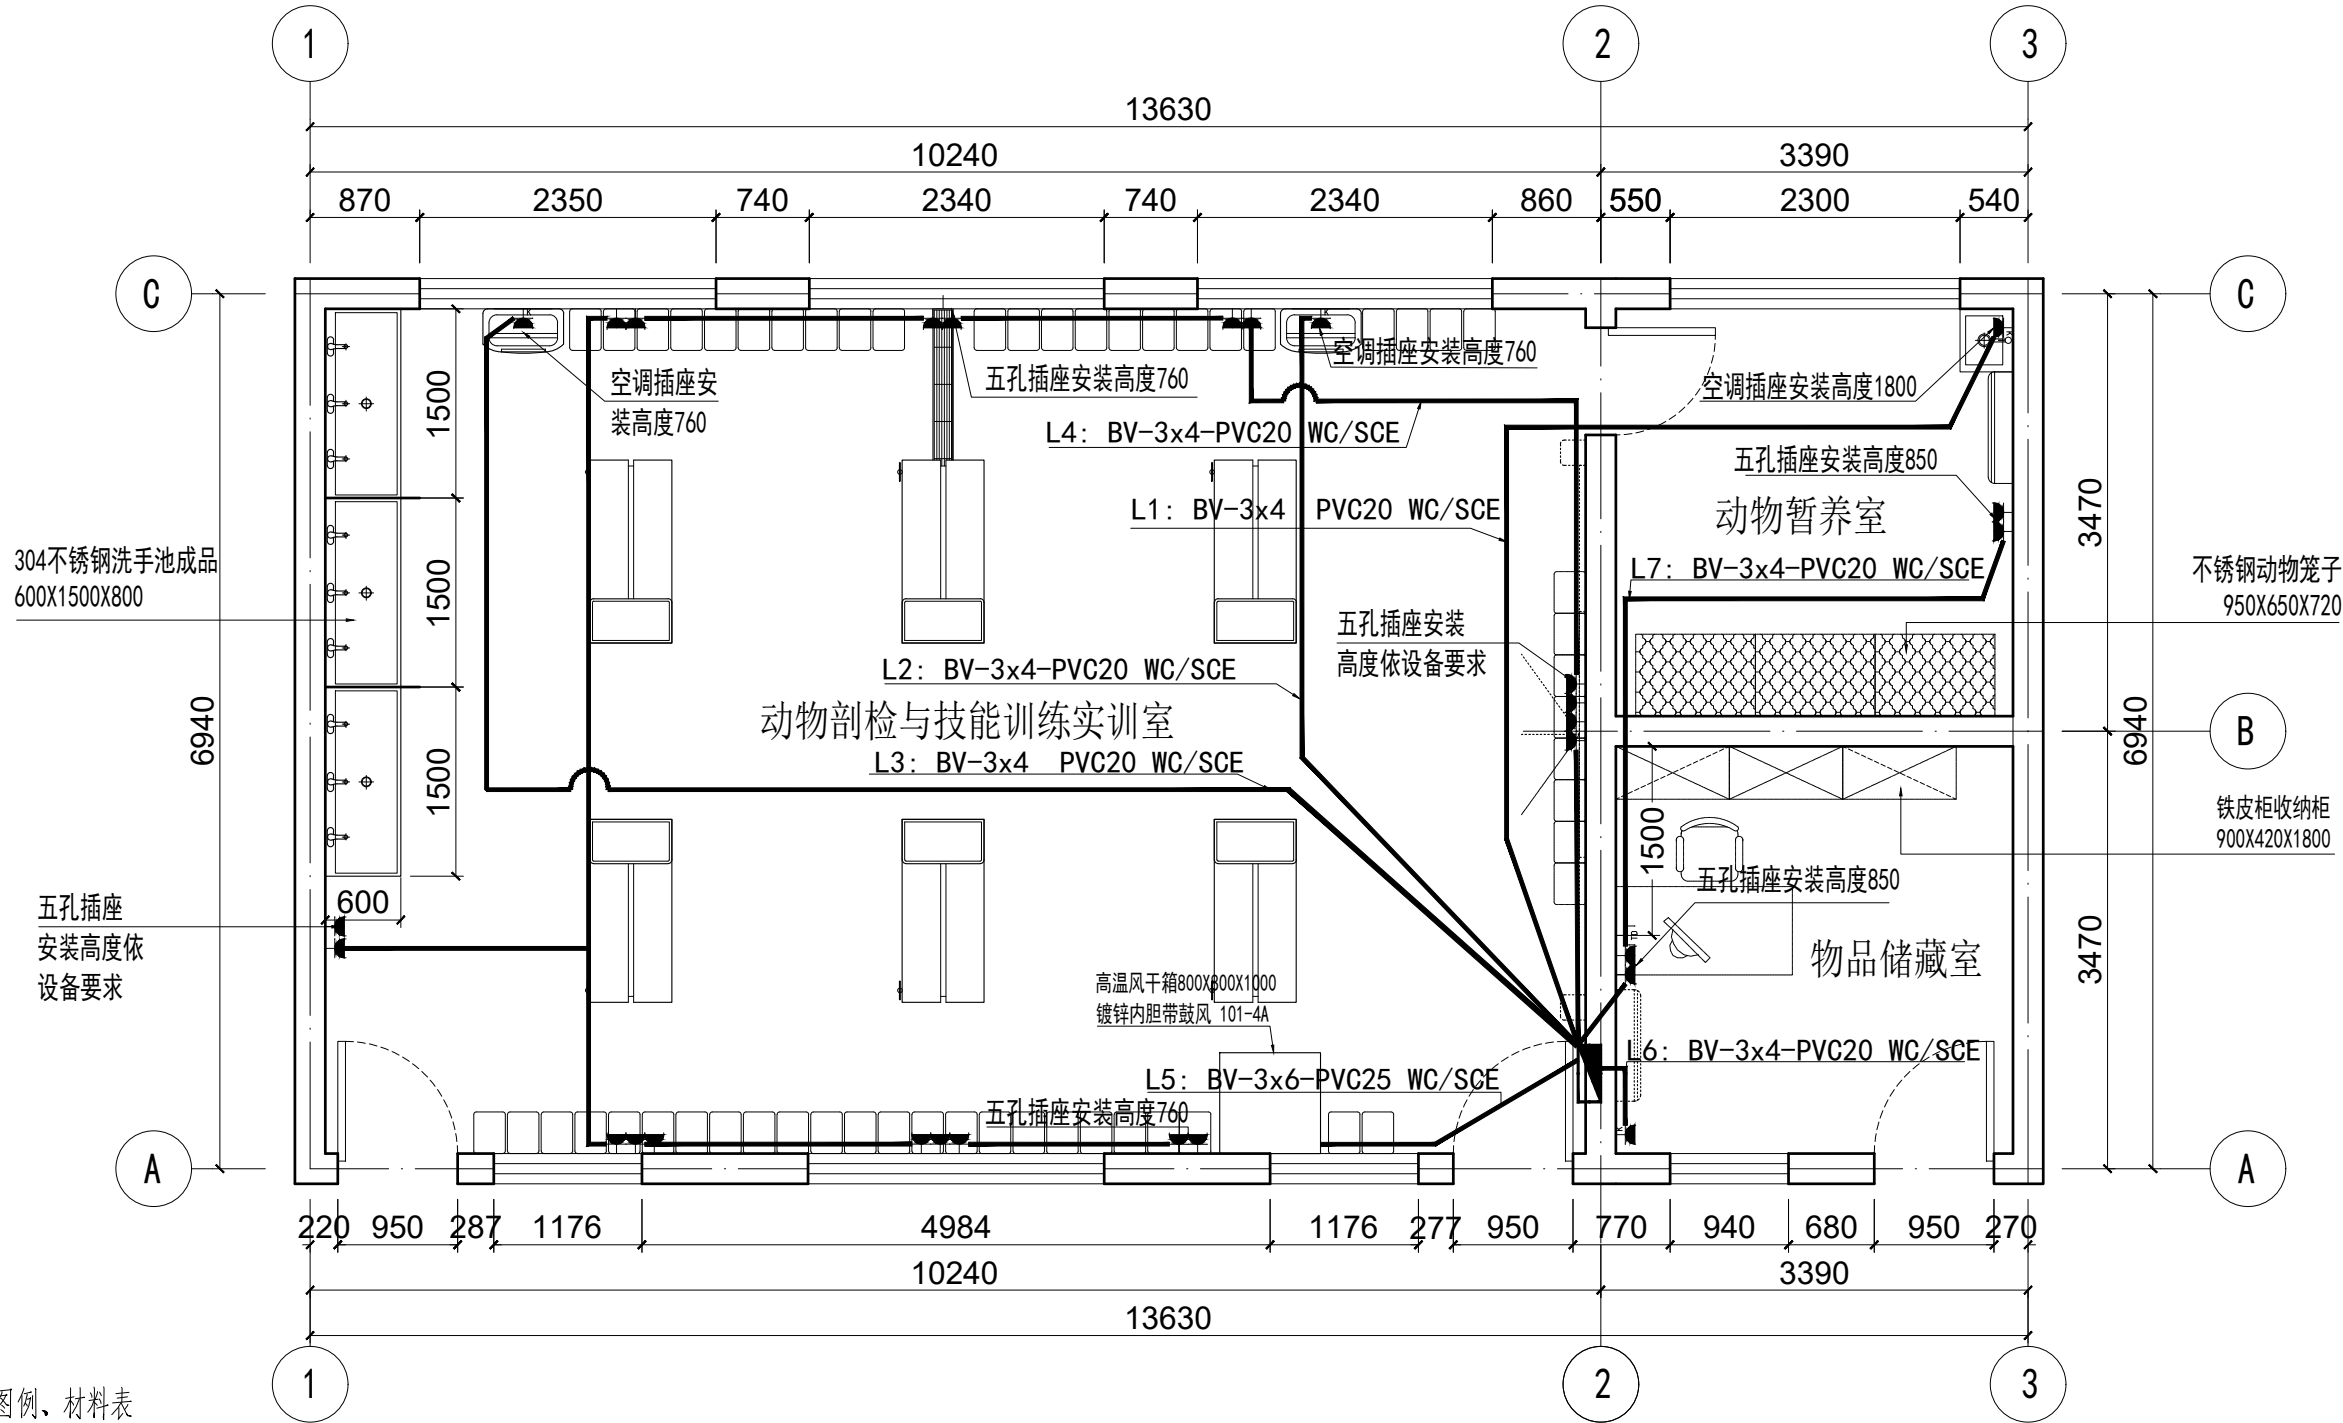

图例、材料表

序号	图例	名称	型号	单位	数量	安装方式	安装高度 (底边离地) 米	备注
1		空调插座	3孔16A	个	3	嵌入安装	见图	
2		五孔插座	5孔10A	个	24	嵌入安装	见图	
3		1.5P空调		台	2			
4		3P柜机空调		台	2			
5		墙面网络插座		个	3	嵌入安装	见图	
6		配电箱		个	1	嵌入安装	嵌墙暗装 底边距地1.8米	
7		弱电箱						

插座布置平面图 SCAL 1:60

会 签 栏

建 筑		电 气	
结 构		电 讯	
给排水		暖 通	

注册执业章

姓 名	
注册印章号	
注册证书号	
说明	REMARKS

动物剖检与技能训练实训室基础建设
项目名称 PROJECT

业 主 CLIENT


平面示意 KEY PLAN

4		
3		
2		
1		

改次	修改时间	摘 要
改 图 发 行 记 录		

图名	插座布置平面图	TITLE
图别	室内装饰	DISCIPLINE/STAGE
图号	PL-10	DRAWN NO.
设计		DESIGN
校对		CHECK
专业负责人		CHIEF
审核人		EXAMINE
审定人		APPROVE
设计总负责人		PROJECT CHIEF
日期		DATE
版本号		REVISION NO.
设计号		JOB NO.

娄星区智尚广告有限公司

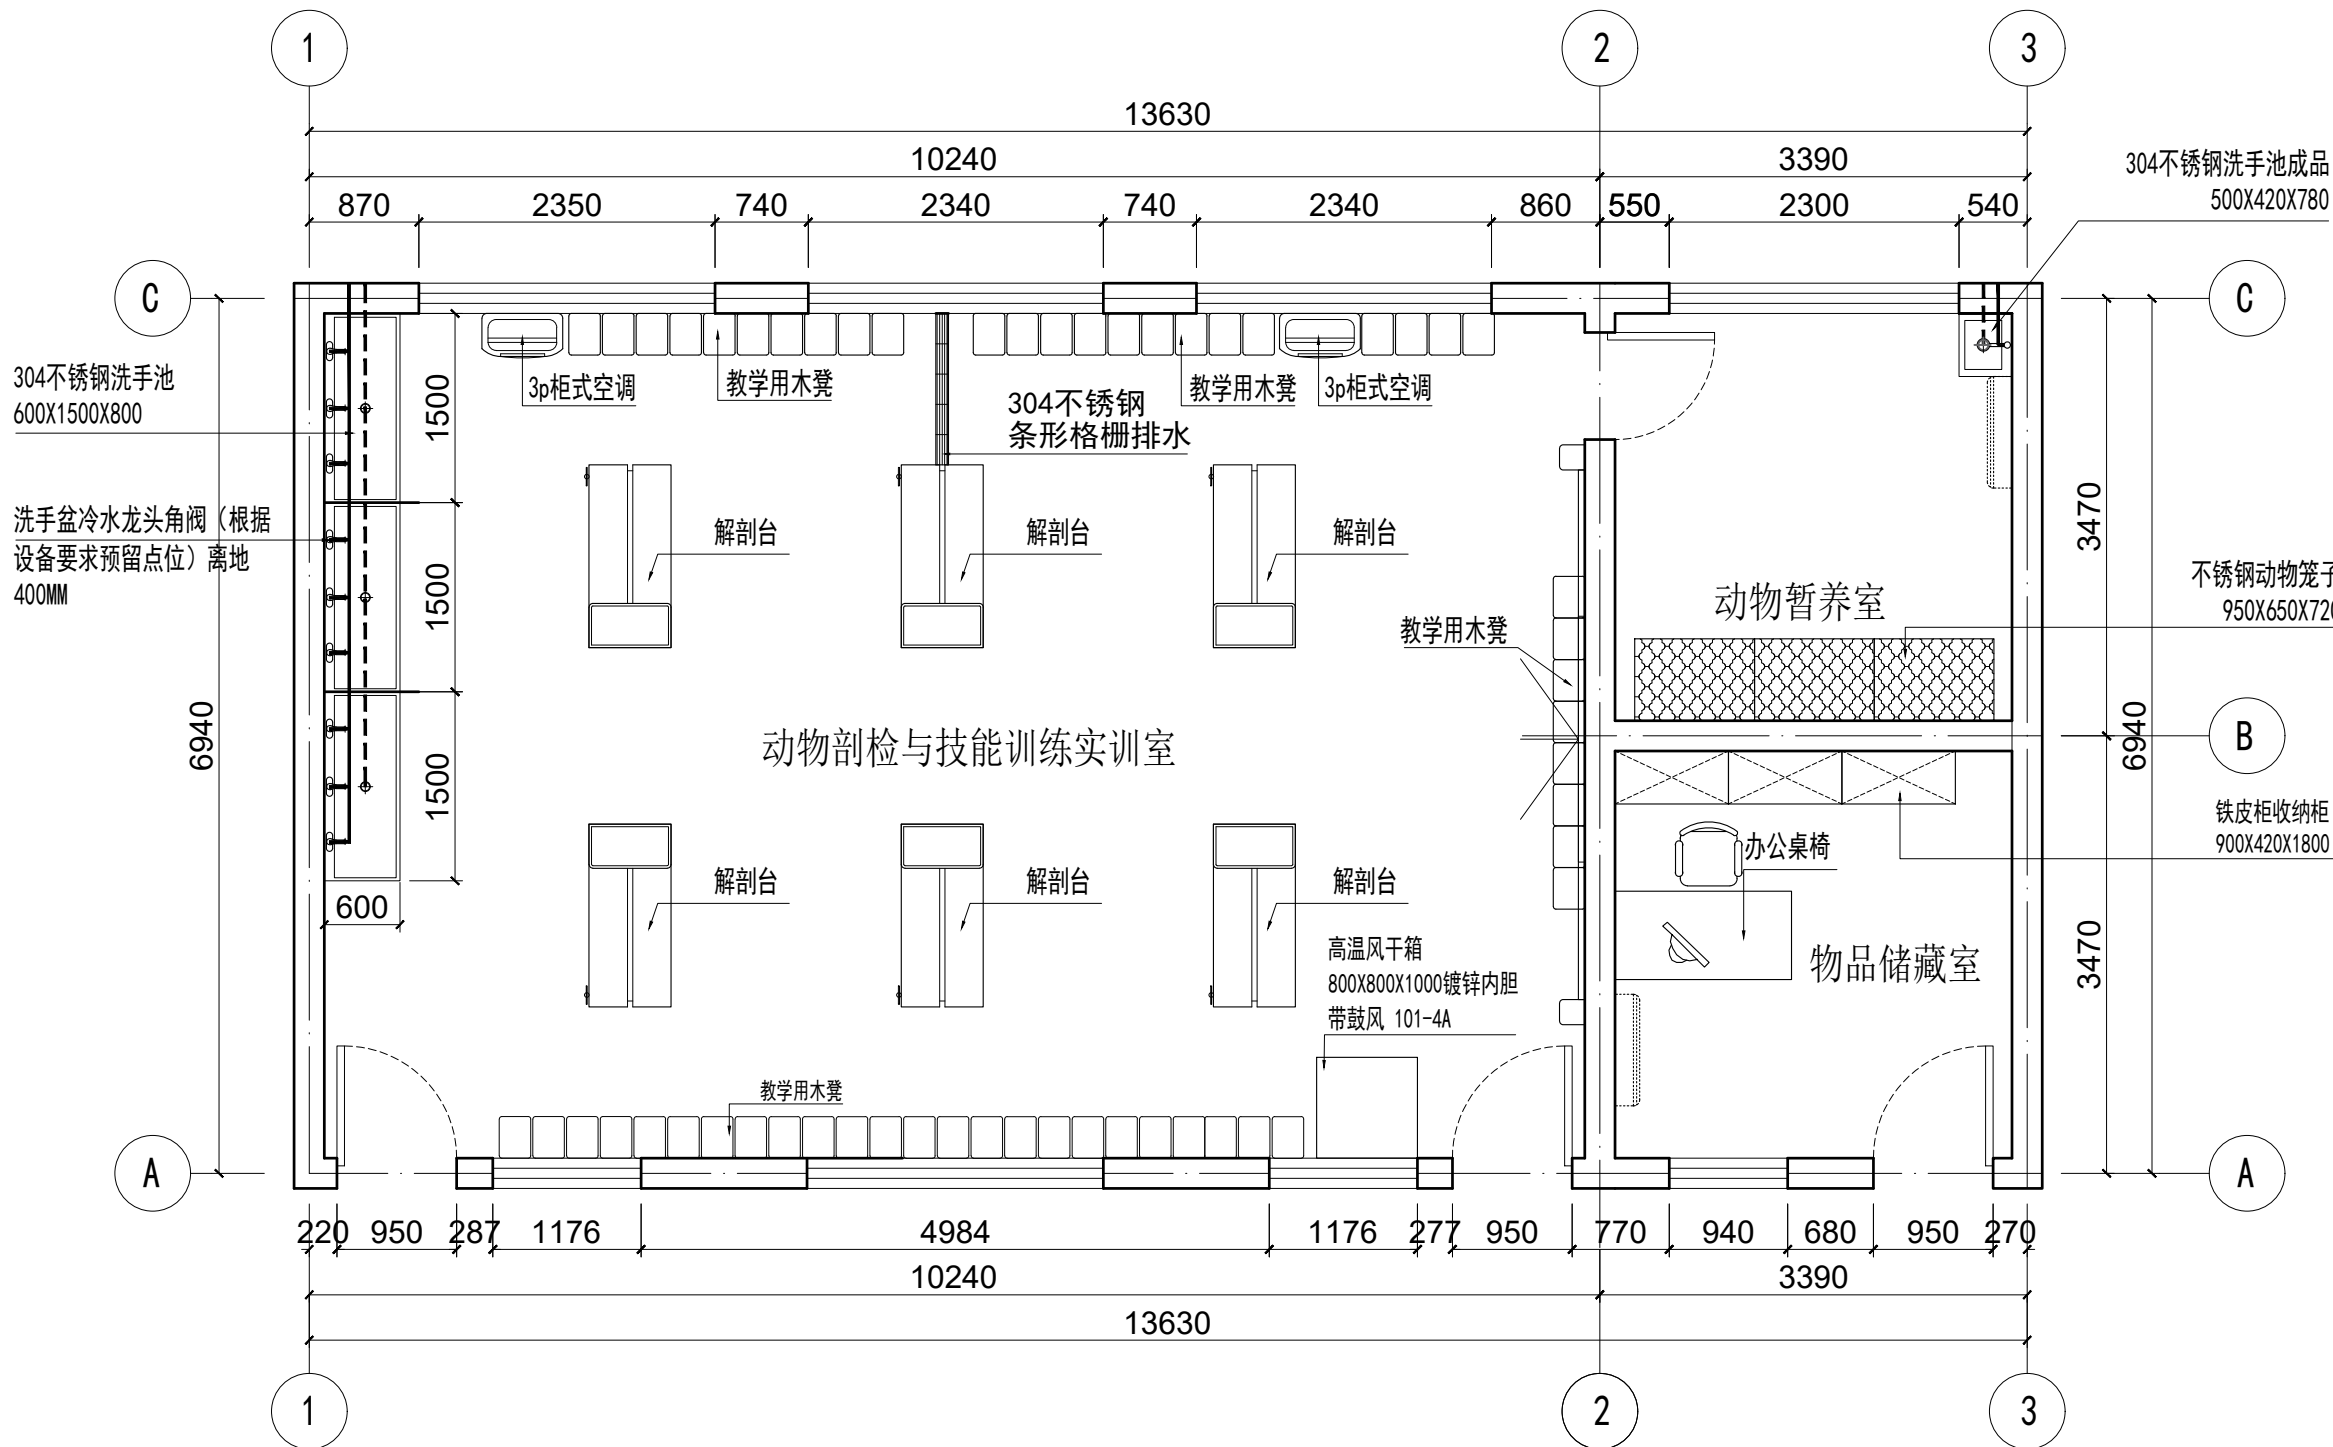

水路布置示意图 SCAL 1:60

图例说明

——	给水
----	排水

会 签 栏

建 筑		电 气	
结 构		电 讯	
给排水		暖 通	

注册执业章

姓 名	
注册印章号	
注册证书号	
说明	REMARKS

动物剖检与技能训练实训室基础建设
项目名称 PROJECT

业 主 CLIENT



平面示意 KEY PLAN

4		
3		
2		
1		




改次	修改时间	摘 要
改 图 发 行 记 录		

图名	水路布置示意图	TITLE
图别	室内装饰	DISCIPLINE/STAGE
图号	PL-11	DRAWN NO.
设计		DESIGN
校对		CHECK
专业负责人		CHIEF
审核人		EXAMINE
审定人		APPROVE
设计总负责人		PROJECT CHIEF
日期		DATE
版本号		REVISION NO.
设计号		JOB NO.

娄星区智尚广告有限公司

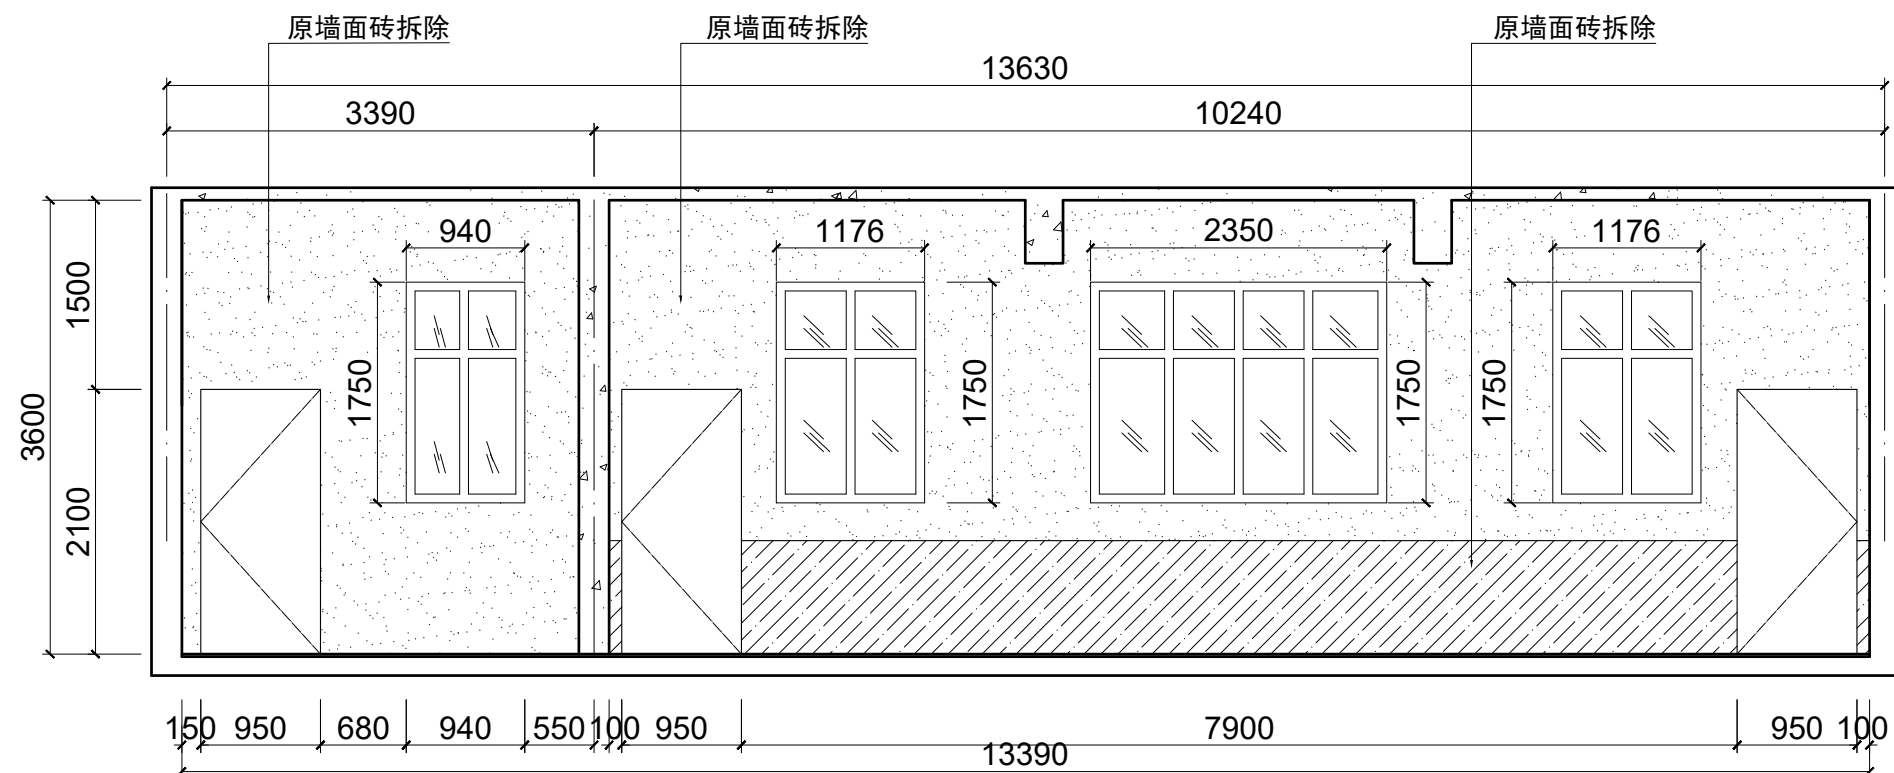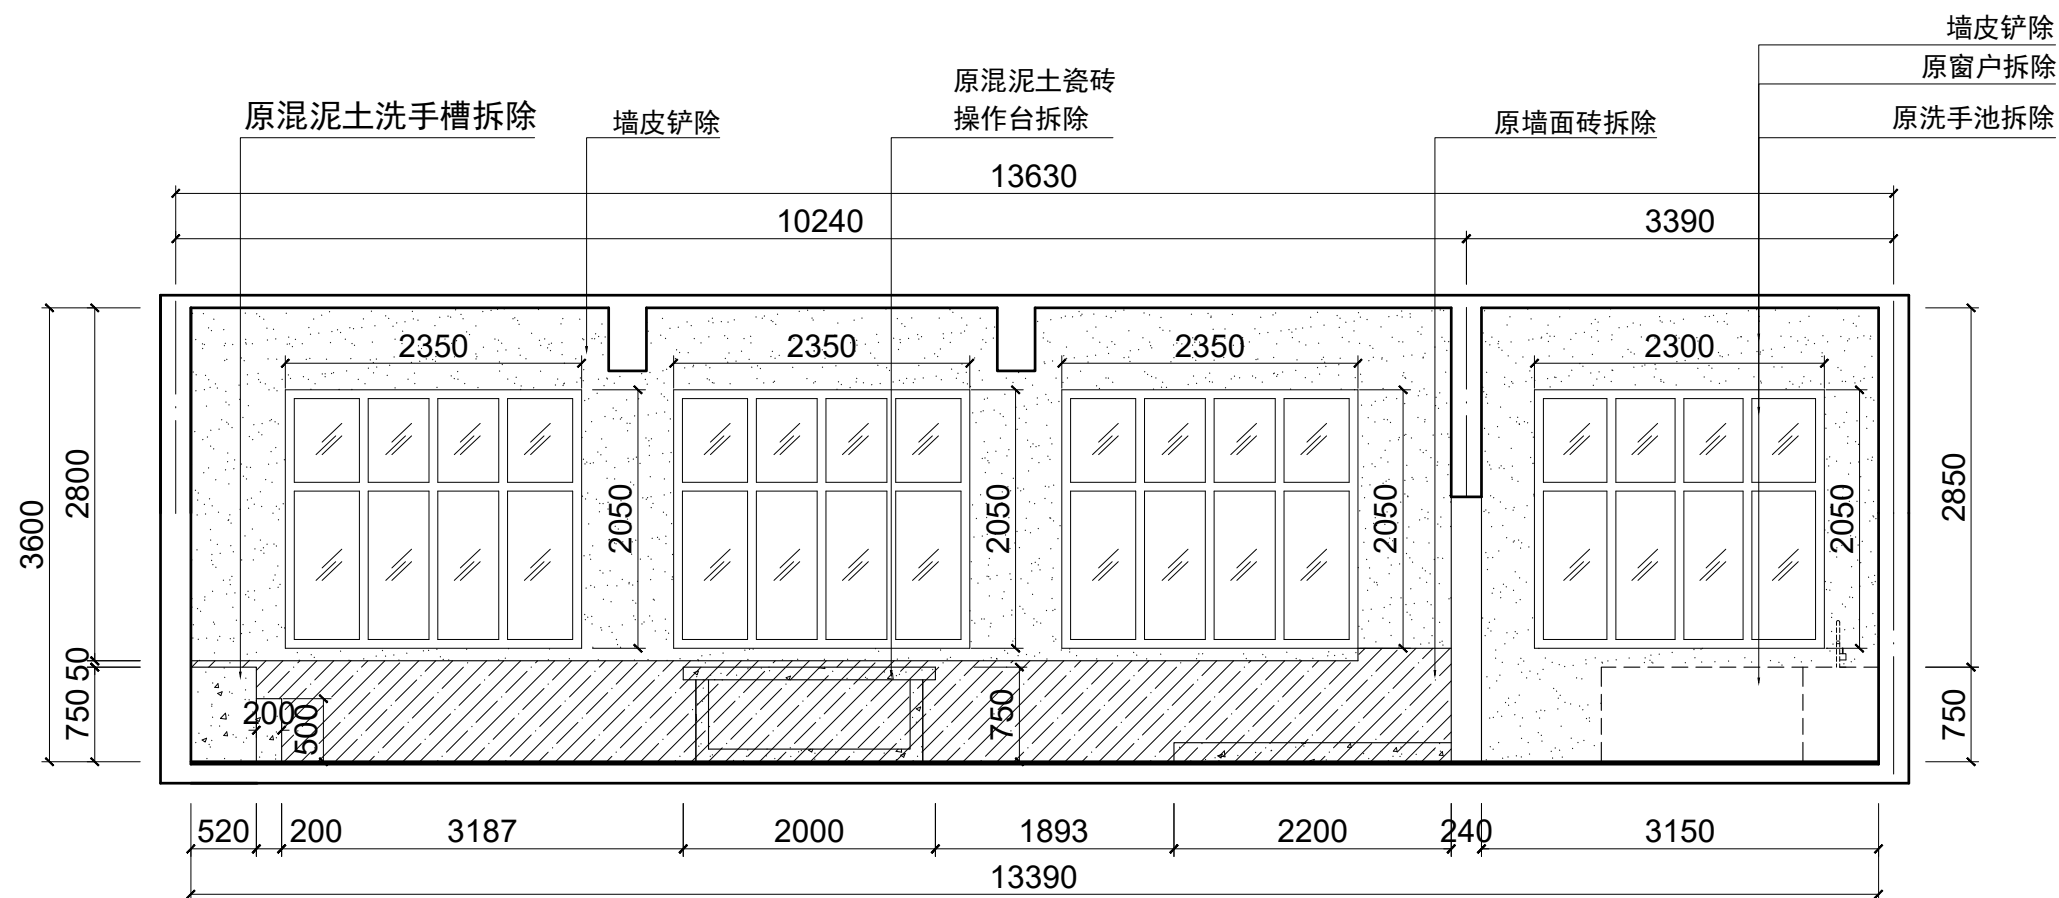




会 签 栏			
建 筑		电 气	
结 构		电 讯	
给排水		暖 通	
注册执业章			
姓 名			
注册印章号			
注册证书号			
说明		REMARKS	
动物剖检与技能训练实训室基础建设		PROJECT	
项目名称			
业主		CLIENT	
平面示意			
KEY PLAN			
4			
3			
2			
1			
改次		修改时间	
摘 要			
改 图 发 行 记 录			
图名			
立面图		TITLE	
图别		室内装饰	
DISCIPLINE/STAGE			
图号		EL-01	
DRAWN NO.			
设计		DESIGN	
校对		CHECK	
专业负责人		CHIEF	
审核人		EXAMINE	
审定人		APPROVE	
设计总负责人		PROJECT CHIEF	
日期		DATE	
版本号		REVISION NO.	
设计号		JOB NO.	
娄底区智尚广告有限公司			

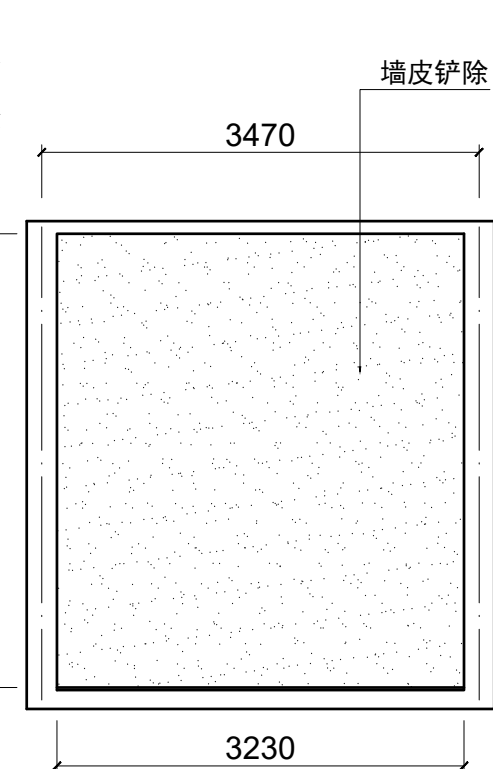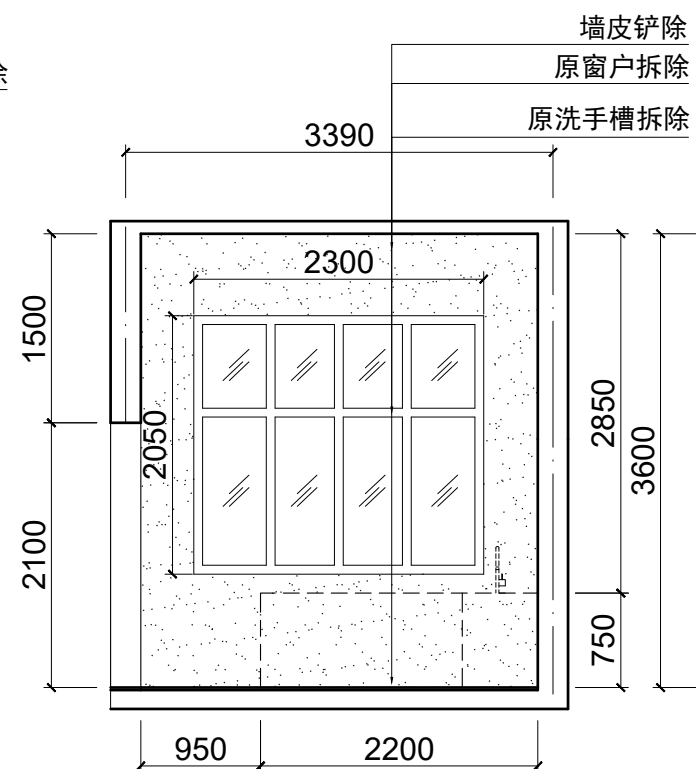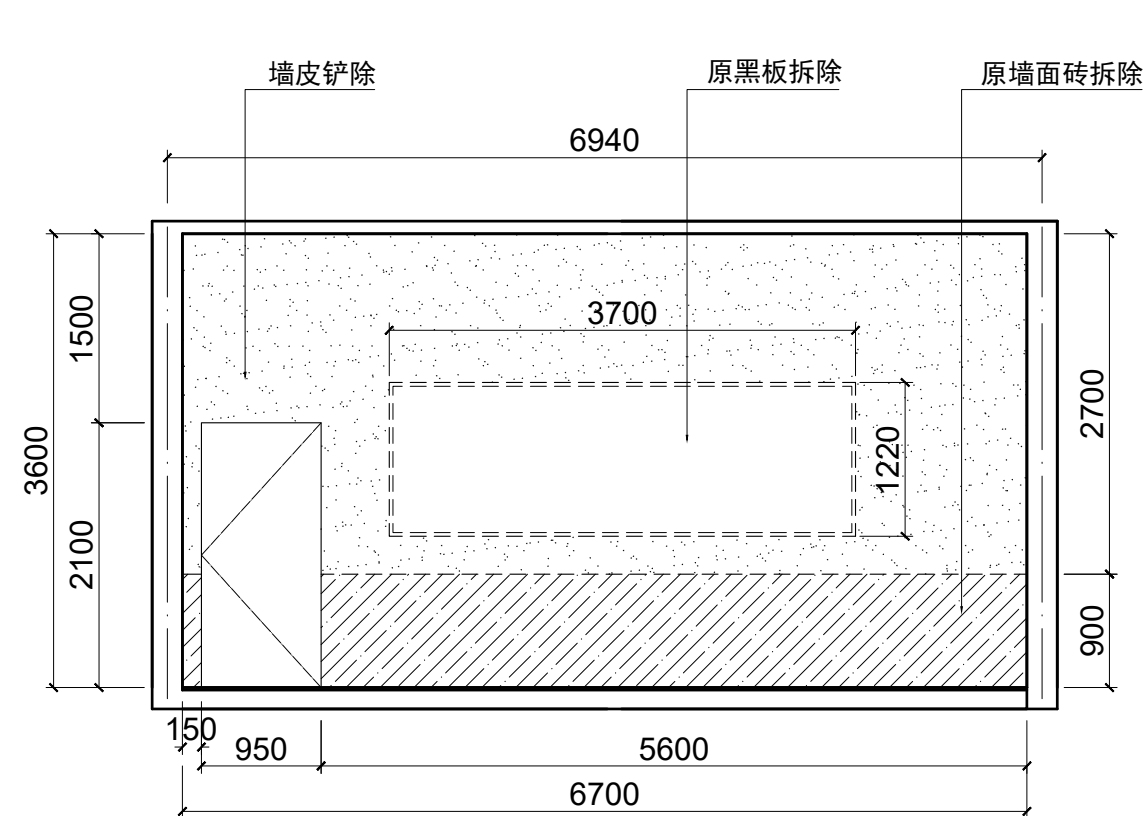

动物剖检与技能训练实训室拆改B立面图 SCAL 1:60

动物暂养室拆改A立面图 SCAL 1:60

动物暂养室拆改B立面图 SCAL 1:60

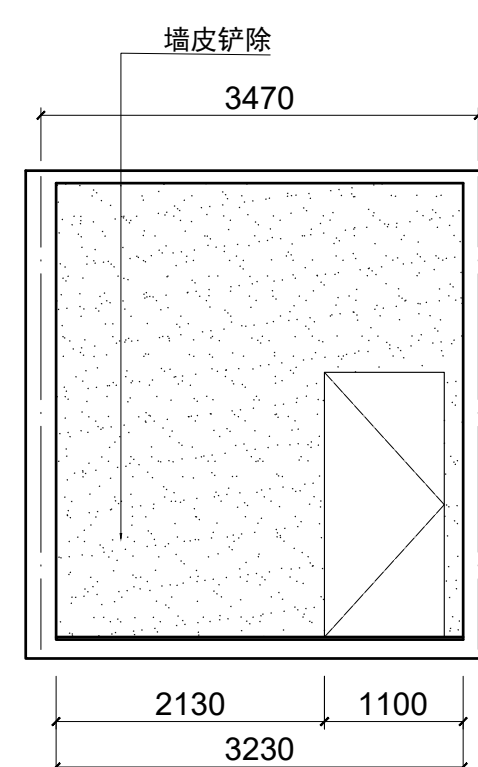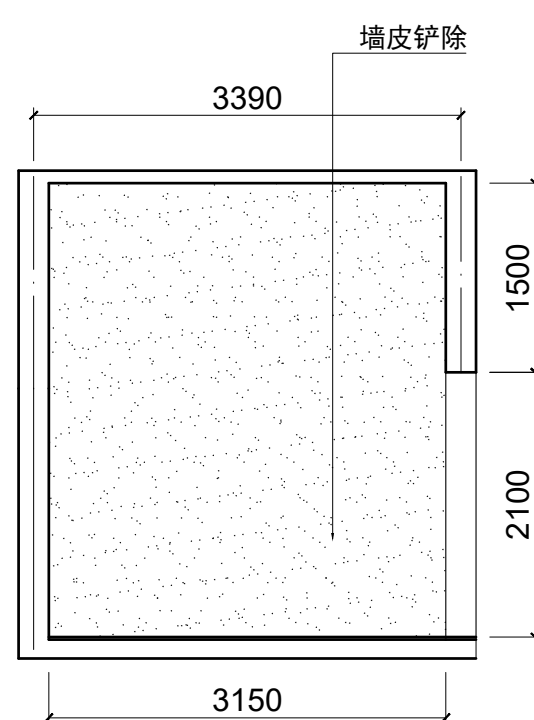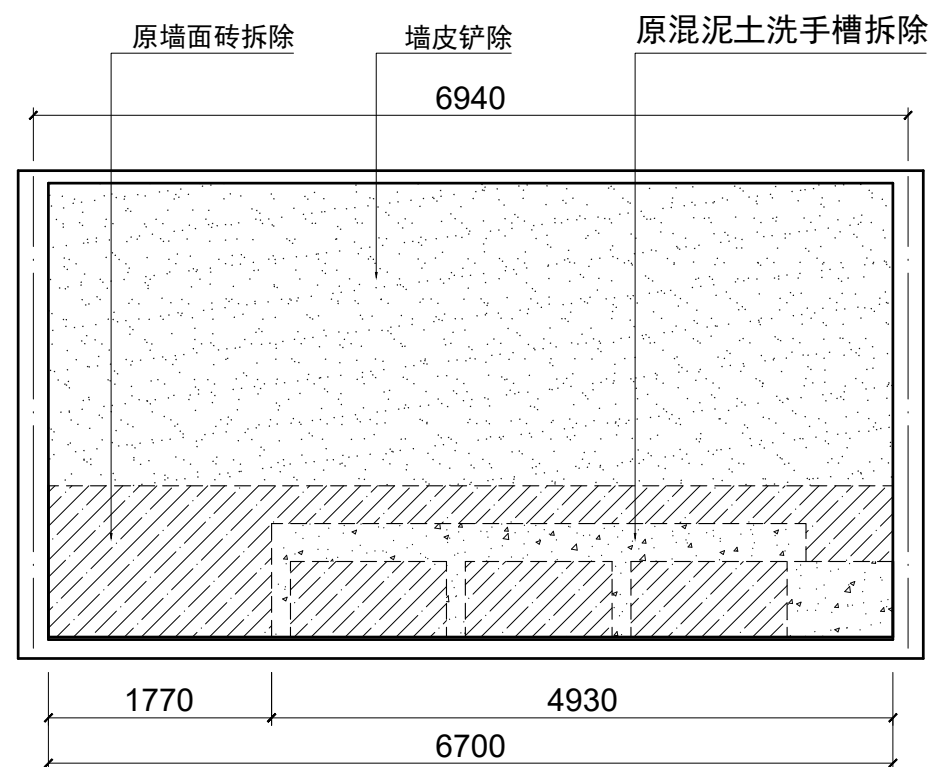


动物剖检与技能训练实训室拆改D立面图 SCAL 1:60


动物暂养室拆改C立面图 SCAL 1:60

动物暂养室拆改D立面图 SCAL 1:60


会 签 栏			
建 筑		电 气	
结 构		电 讯	
给排水		暖 通	
注册执业章			
姓 名			
注册印章号			
注册证书号			
说明		REMARKS	
动物剖检与技能训练实训室基础建设 项目名称PROJECT			
业主		CLIENT	
平面示意		KEY PLAN	
4			
3			
2			
1			
改次	修改时间	摘 要	
改 图 发 行 记 录			
图名	立面图	TITLE	
图别	室内装饰	DISCIPLINE/STAGE	
图号	EL-02	DRAWN NO.	
设计	DESIGN		
校对	CHECK		
专业负责人	CHIEF		
审核人	EXAMINE		
审定人	APPROVE		
设计总负责人	PROJECT CHIEF		
日期	DATE		
版本号	REVISION NO.		
设计号	JOB NO.		
娄底区智尚广告有限公司			

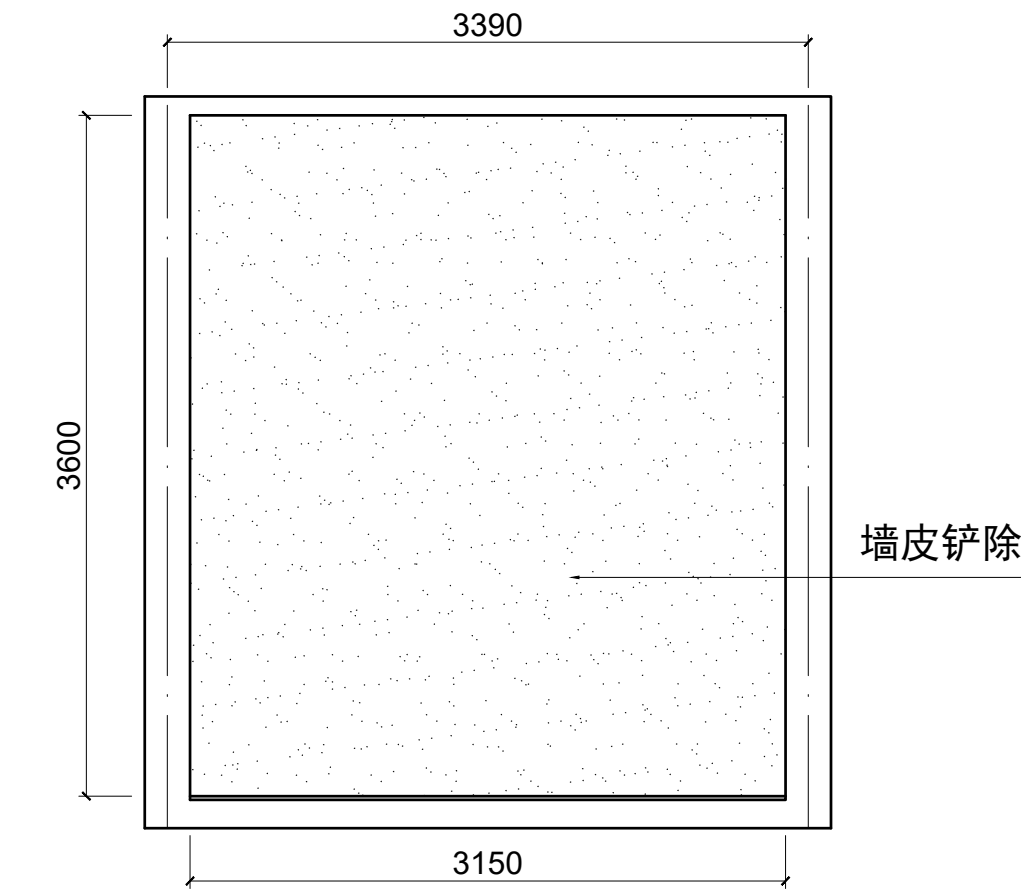


物品储藏室拆改A立面图 SCAL 1:40

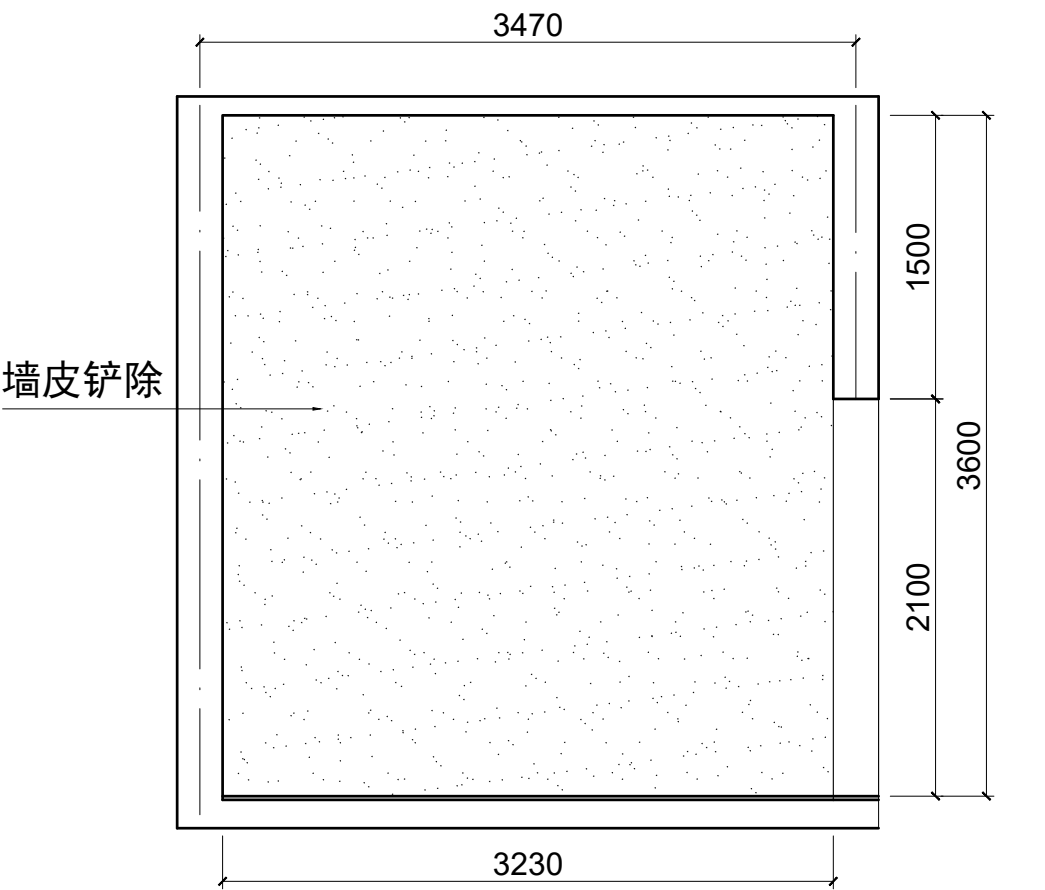

物品储藏室拆改B立面图 SCAL 1:40

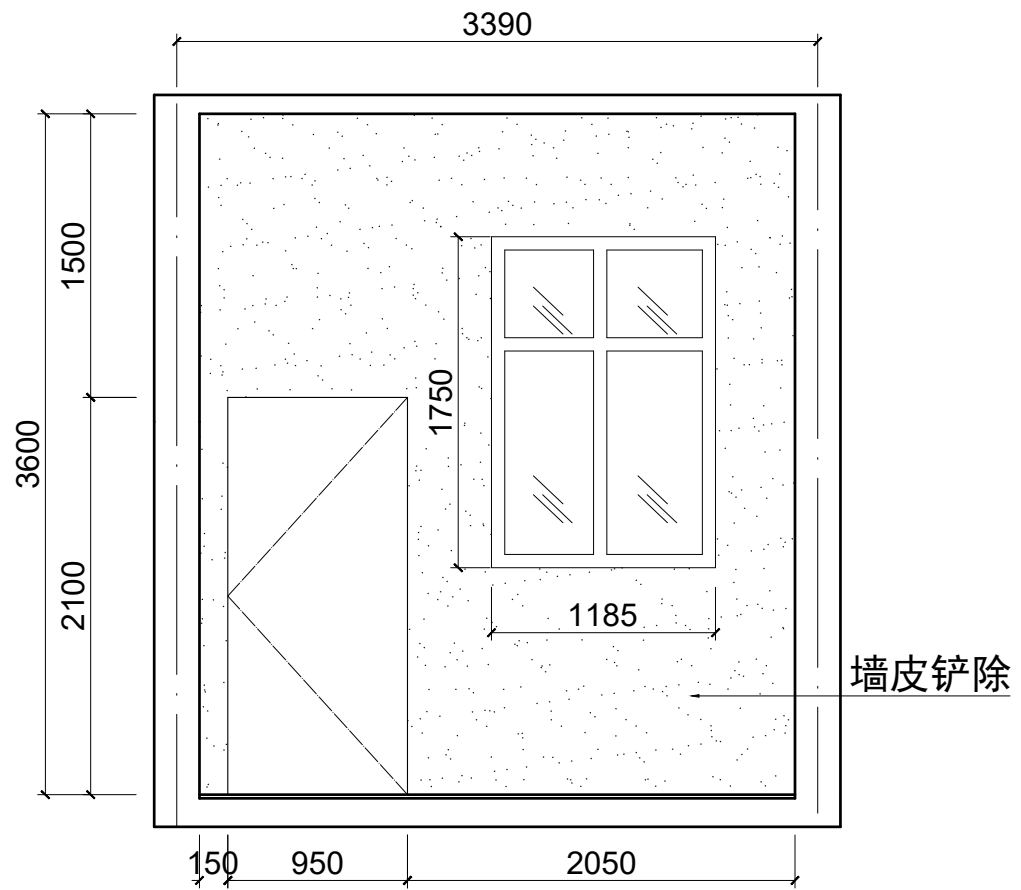


物品储藏室拆改C立面图 SCAL 1:40

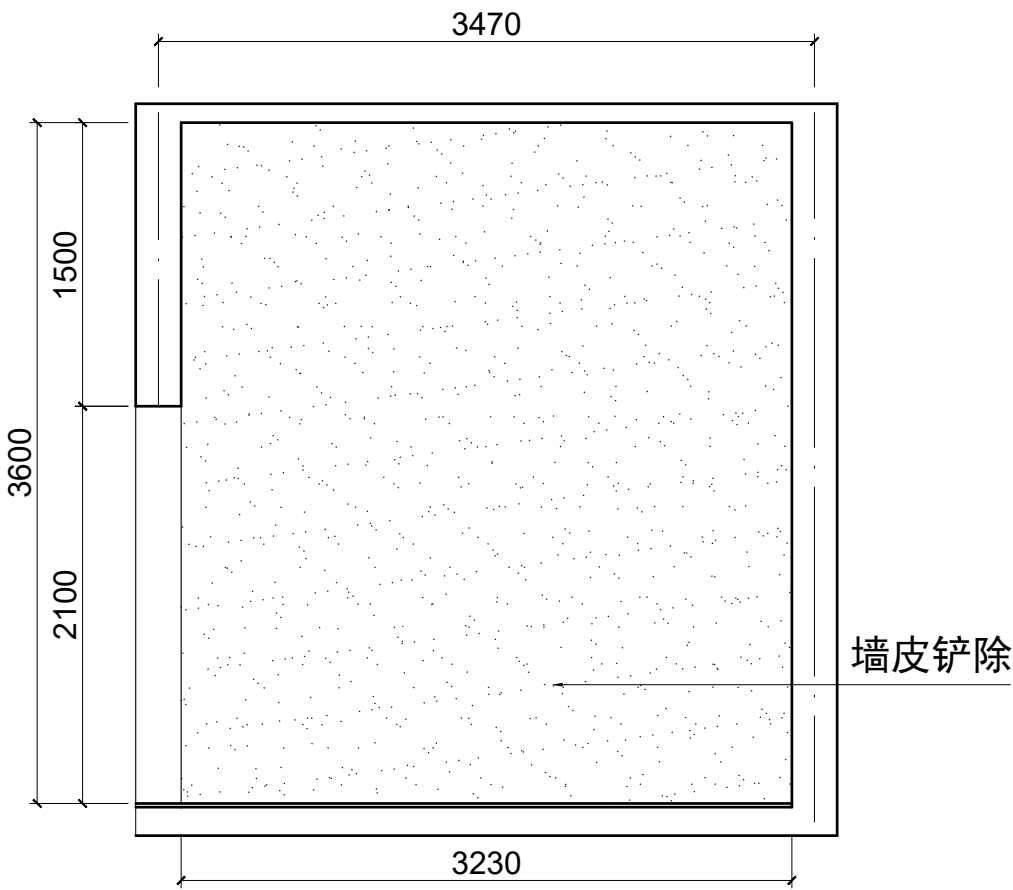


物品储藏室拆改D立面图 SCAL 1:40

会 签 栏			
建 筑		电 气	
结 构		电 讯	
给排水		暖 通	
注册执业章			
姓 名			
注册印章号			
注册证书号			
说明		REMARKS	
动物剖检与技能训练实训室基础建设			
项目名称		PROJECT	
业主			
CLIENT			
</			

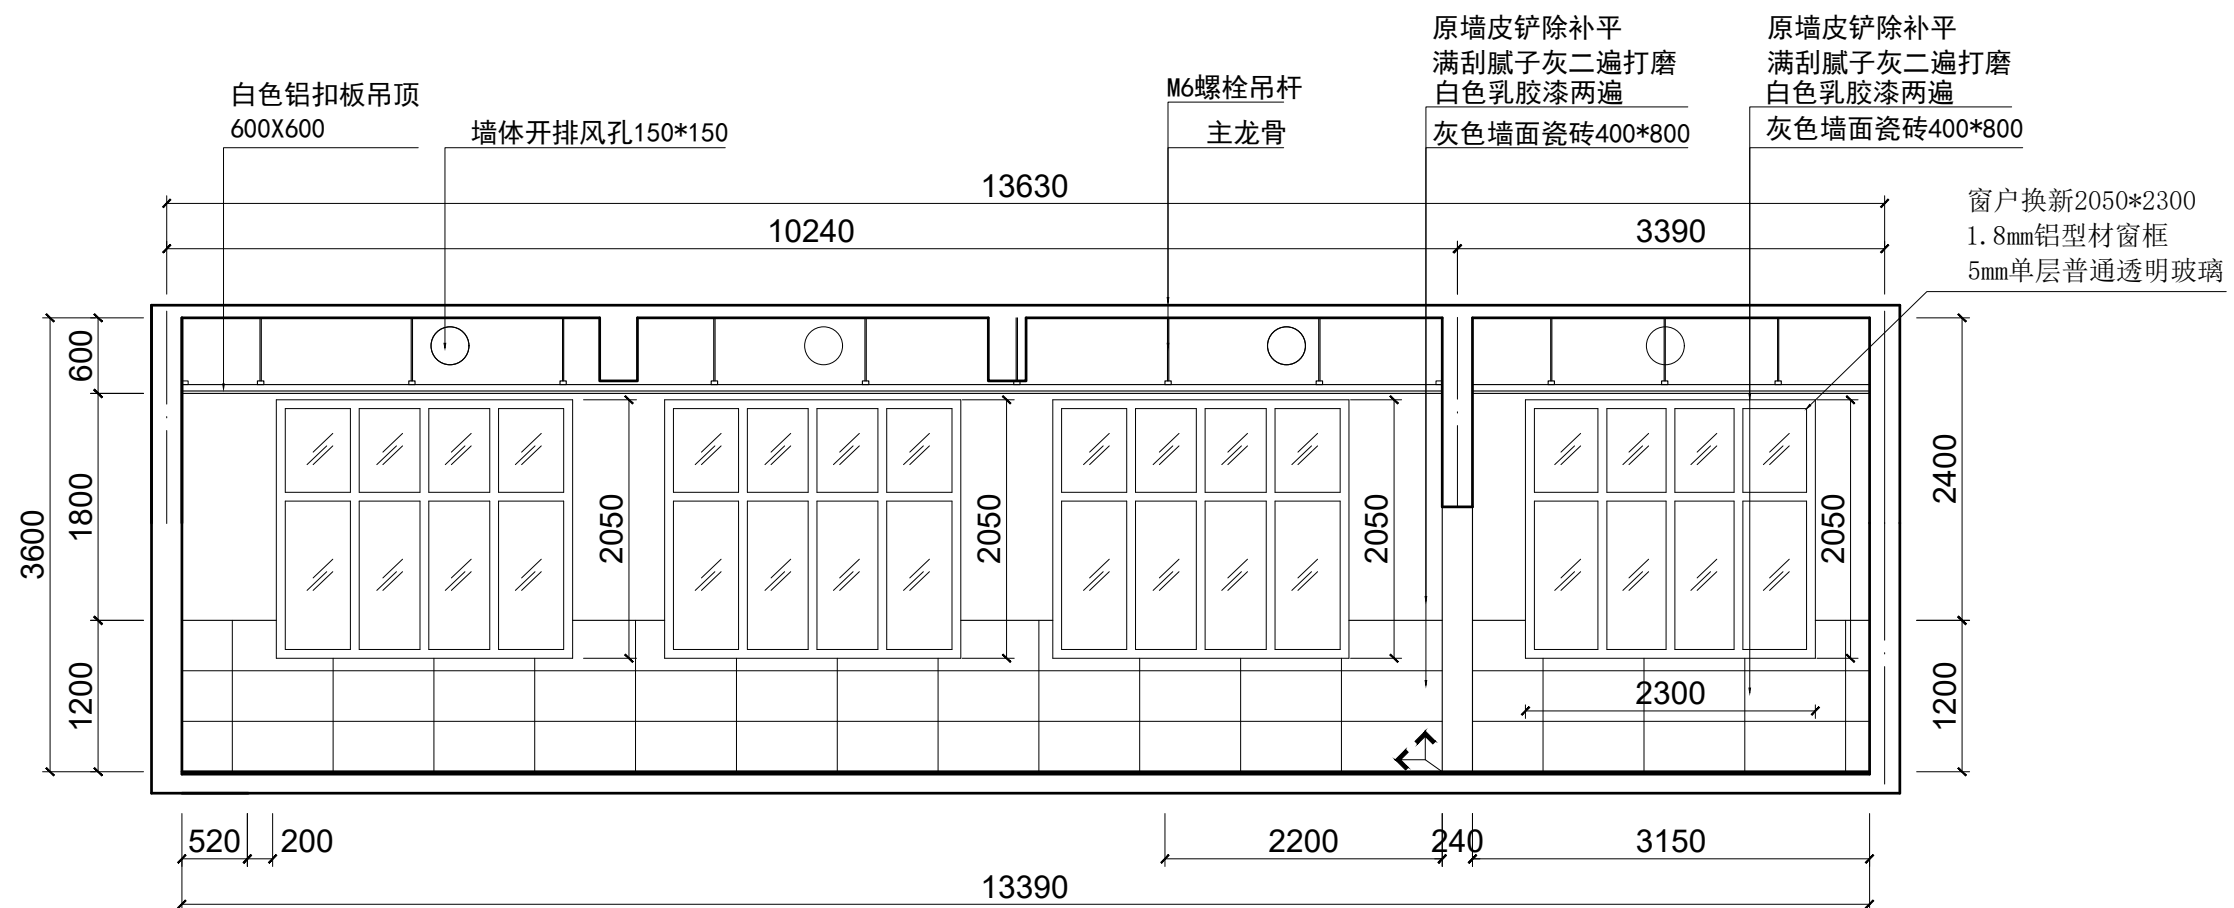

动物剖检与技能训练实训室A立面图


SCAL 1:60

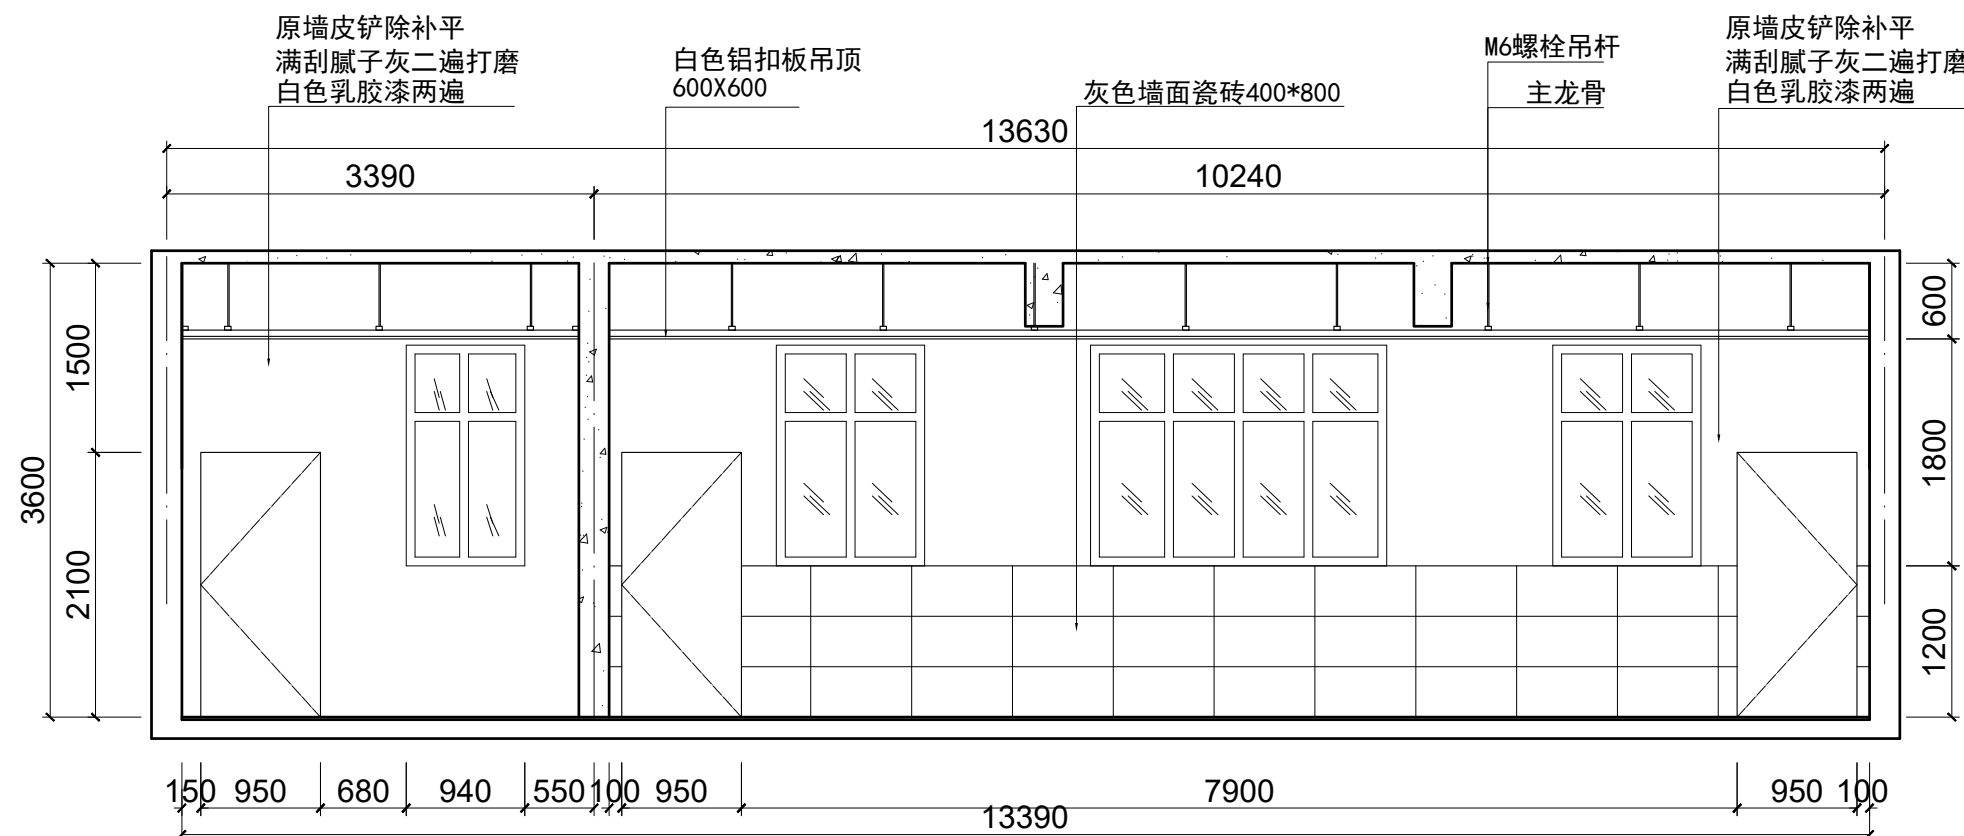


动物剖检与技能训练实训室C立面图

SCAL 1:60

会 签 栏			
建 筑		电 气	
结 构		电 讯	
给排水		暖 通	
注册执业章			
姓 名			
注册印章号			
注册证书号			
说明		REMARKS	
动物剖检与技能训练实训室基础建设		PROJECT	
项目名称			
业主			
CLIENT			
平面示意			
KEY PLAN			
4			
3			
2			
1			
改次		摘要	
修改时间		摘 要	
改 图 发 行 记 录			
图名			
立面图			
TITLE			
图别			
室内装饰			
DISCIPLINE/STAGE			
图号			
EL-04			
DRAWN NO.			
设计			
DESIGN			
校对			
CHECK			
专业负责人			
CHIEF			
审核人			
EXAMINE			
审定人			
APPROVE			
设计总负责人			
PROJECT CHIEF			
日期			
DATE			
版本号			
REVISION NO.			
设计号			
JOB NO.			
娄底区智尚广告有限公司			


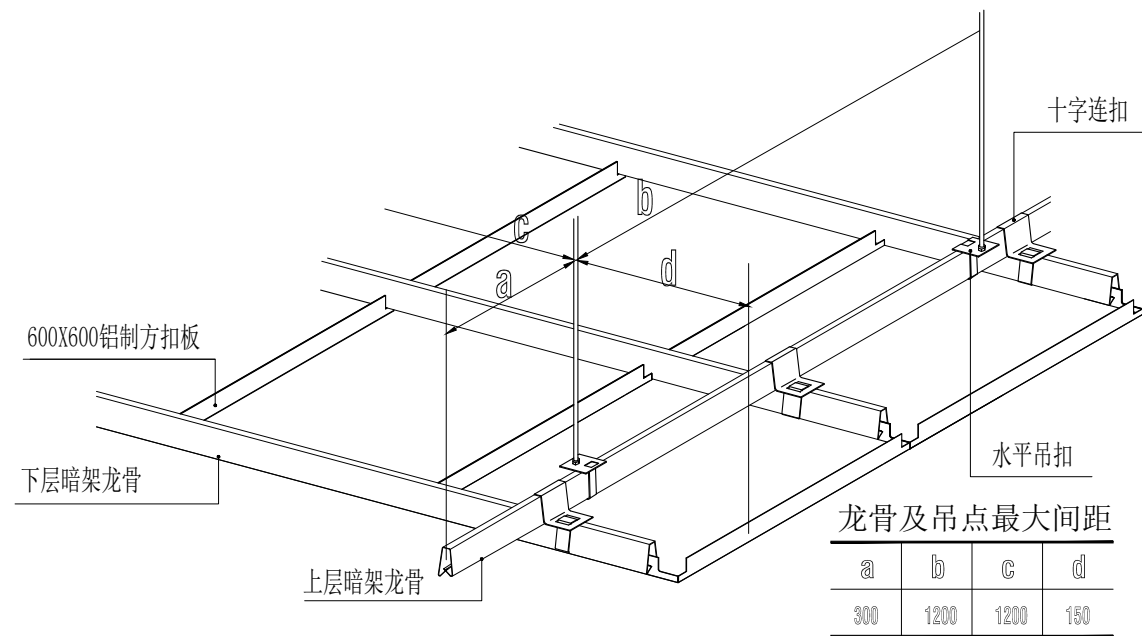


安装示意图

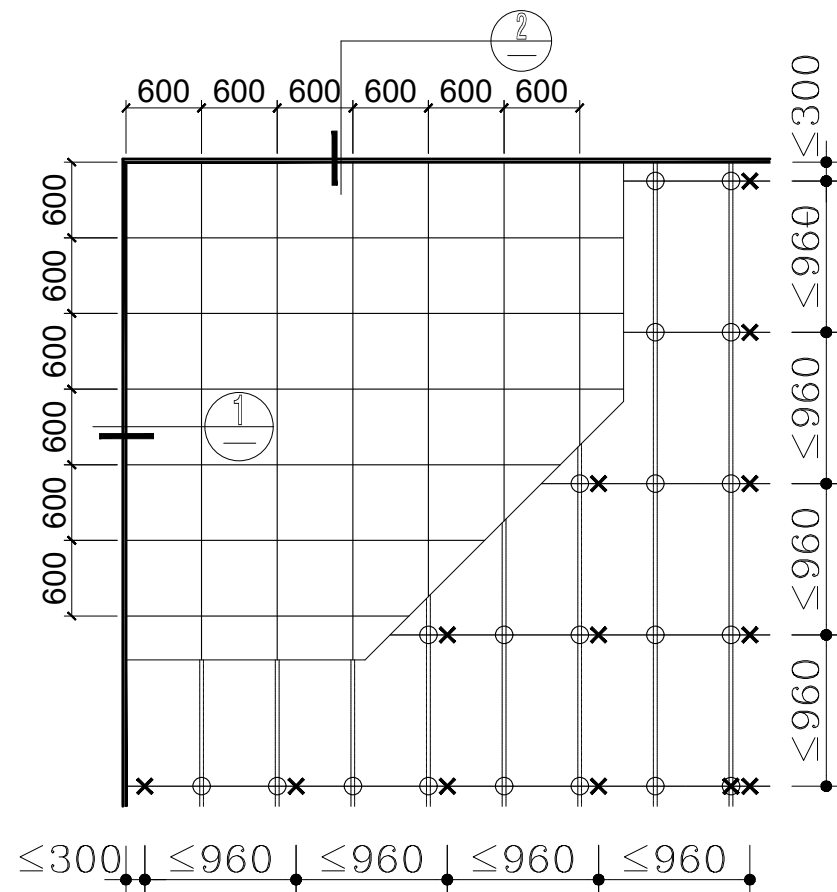

方块板与暗架龙骨组合图

- 吊点，条板 —— 上层龙骨，—— 下层龙骨.
- 面板厚度0.5mm镀锌钢材质，所有配件 0.95mm厚镀锌钢材质.
- 穿孔板孔径2.5mm, 孔距5mm, 穿孔率16%.

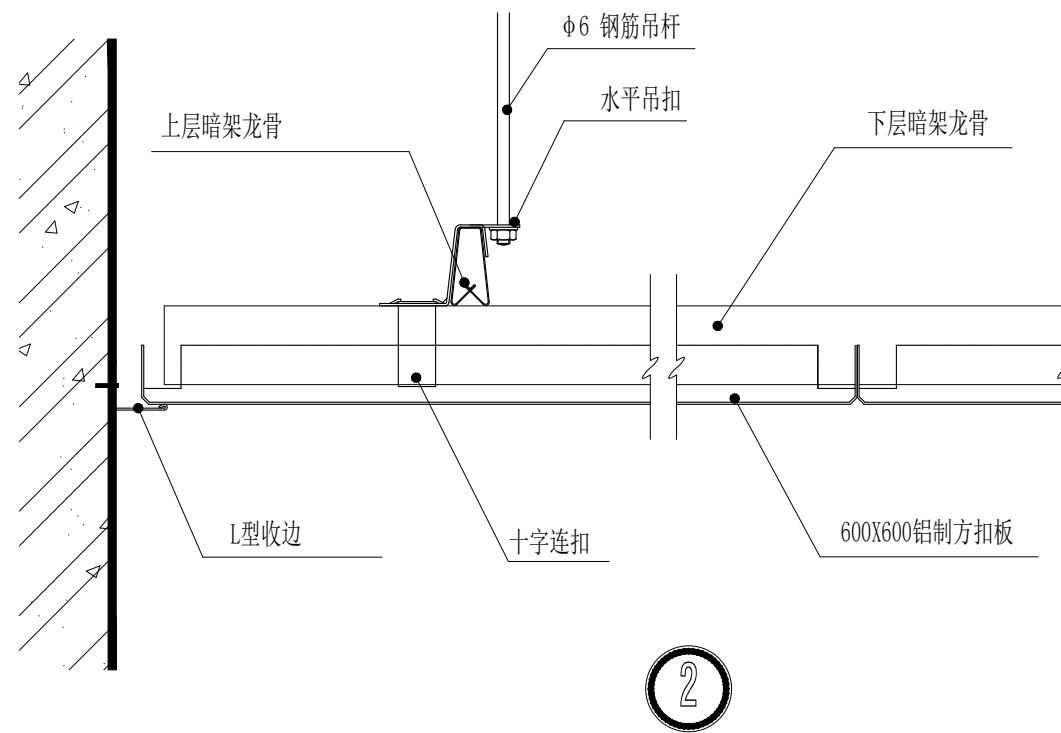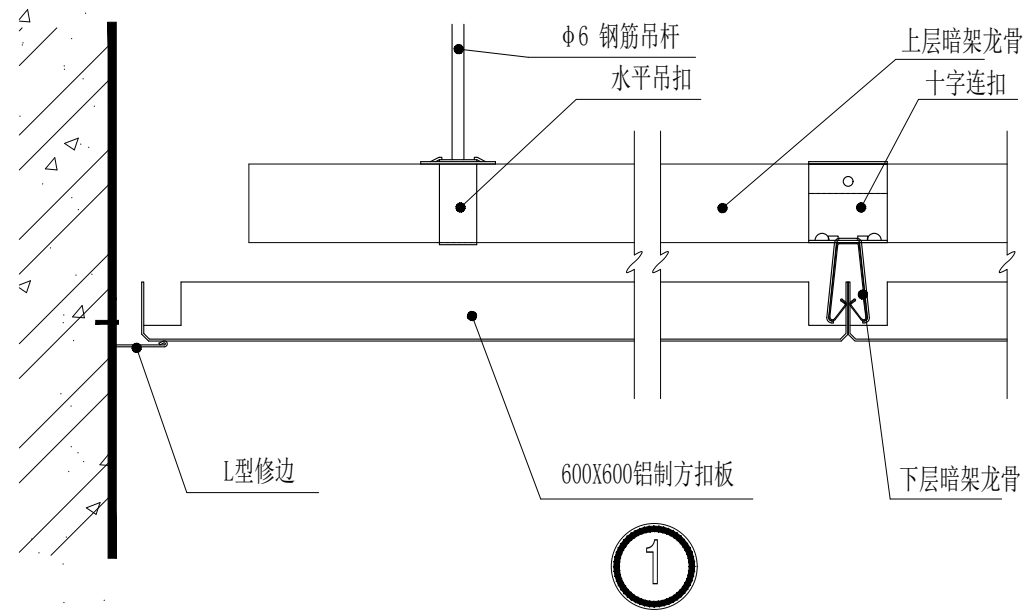

铝扣板标准节点图

会 签 栏

建 筑		电 气	
结 构		电 讯	
给排水		暖 通	

注册执业章

姓 名
注册印章号
注册证书号
说明

动物剖检与技能训练实训室基础建设
项目名称

业 主

平面示意

4		
3		
2		
1		

改次 修改时间 摘 要

改 图 发 行 记 录

图名	详图	TITLE
图别	室内装饰	DISCIPLINE/STAGE
图号	D-01	DRAWN NO.
设计		DESIGN
校对		CHECK
专业负责人		CHIEF
审核人		EXAMINE
审定人		APPROVE
设计总负责人		PROJECT CHIEF
日期		DATE
版本号		REVISION NO.
设计号		JOB NO.

娄星区智尚广告有限公司