


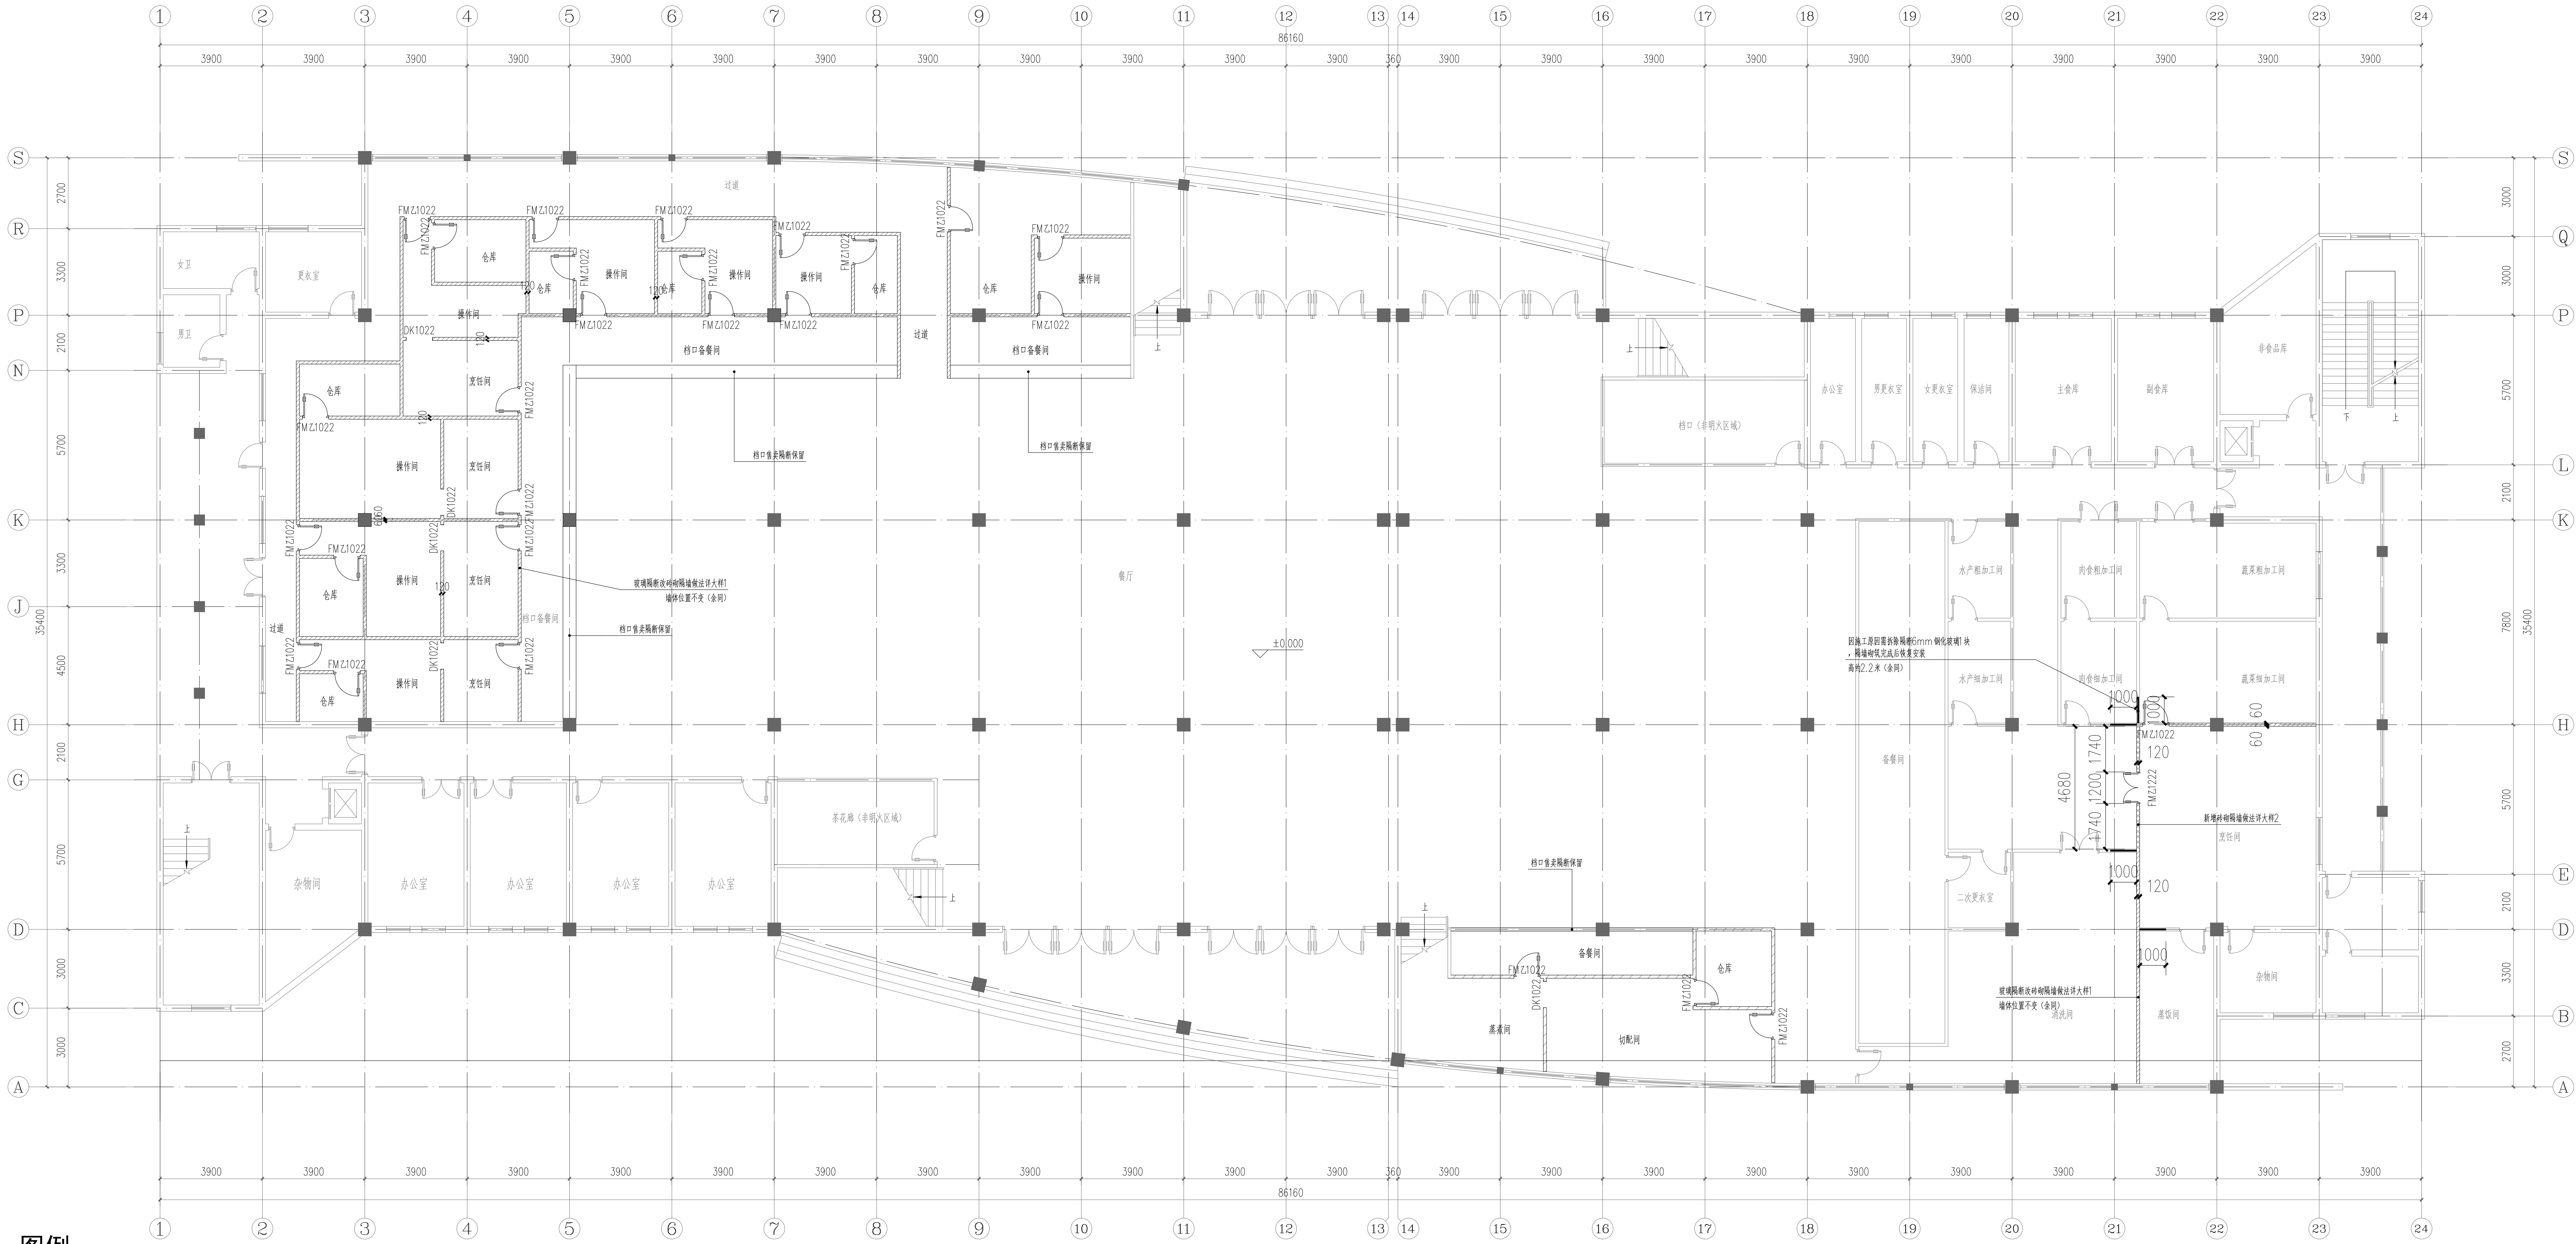


图例

- 玻璃隔断改砖砌隔墙 做法详大样1
- 新增砖砌隔墙 做法详大样2

食堂一层平面图 1:100

项目二维码	
项目编号	
专业	签名
会 建 筑	
签 结 构	
栏 电 气	
暖 通	
设计单位	大洲设计咨询集团有限公司 DaZhou Design Consulting Group Co., Ltd. 用心设计，绘制人生蓝图 证书编号: A232006431
设 计 人	建筑行业（建筑工程、人防工程） 风景园林工程设计专项 市政行业、水利行业 公路行业（公路） 电力行业（送电工程、变电工程）
建设单位	娄底职业技术学院
项目名称	综合校区学生食堂防火隔断改造项目
工程名称	
审 核	姓 名 签 名 张成俊 张成俊
项目负责人	石 栋 石 栋
专业负责人	石 栋 石 栋
校 对	龙 耀 龙 耀
设 计	毛剑青 毛剑青
绘 图	毛剑青 毛剑青
图 纸 名 称	食堂一层平面图
专 业	土建 设计阶段 施工图
图 号	17-02 图纸总数 03
日 期	2026.07
执业专用章	
出图专用章	
（骑缝章加盖）	
本图经加盖出图章有效，否则一律无效	

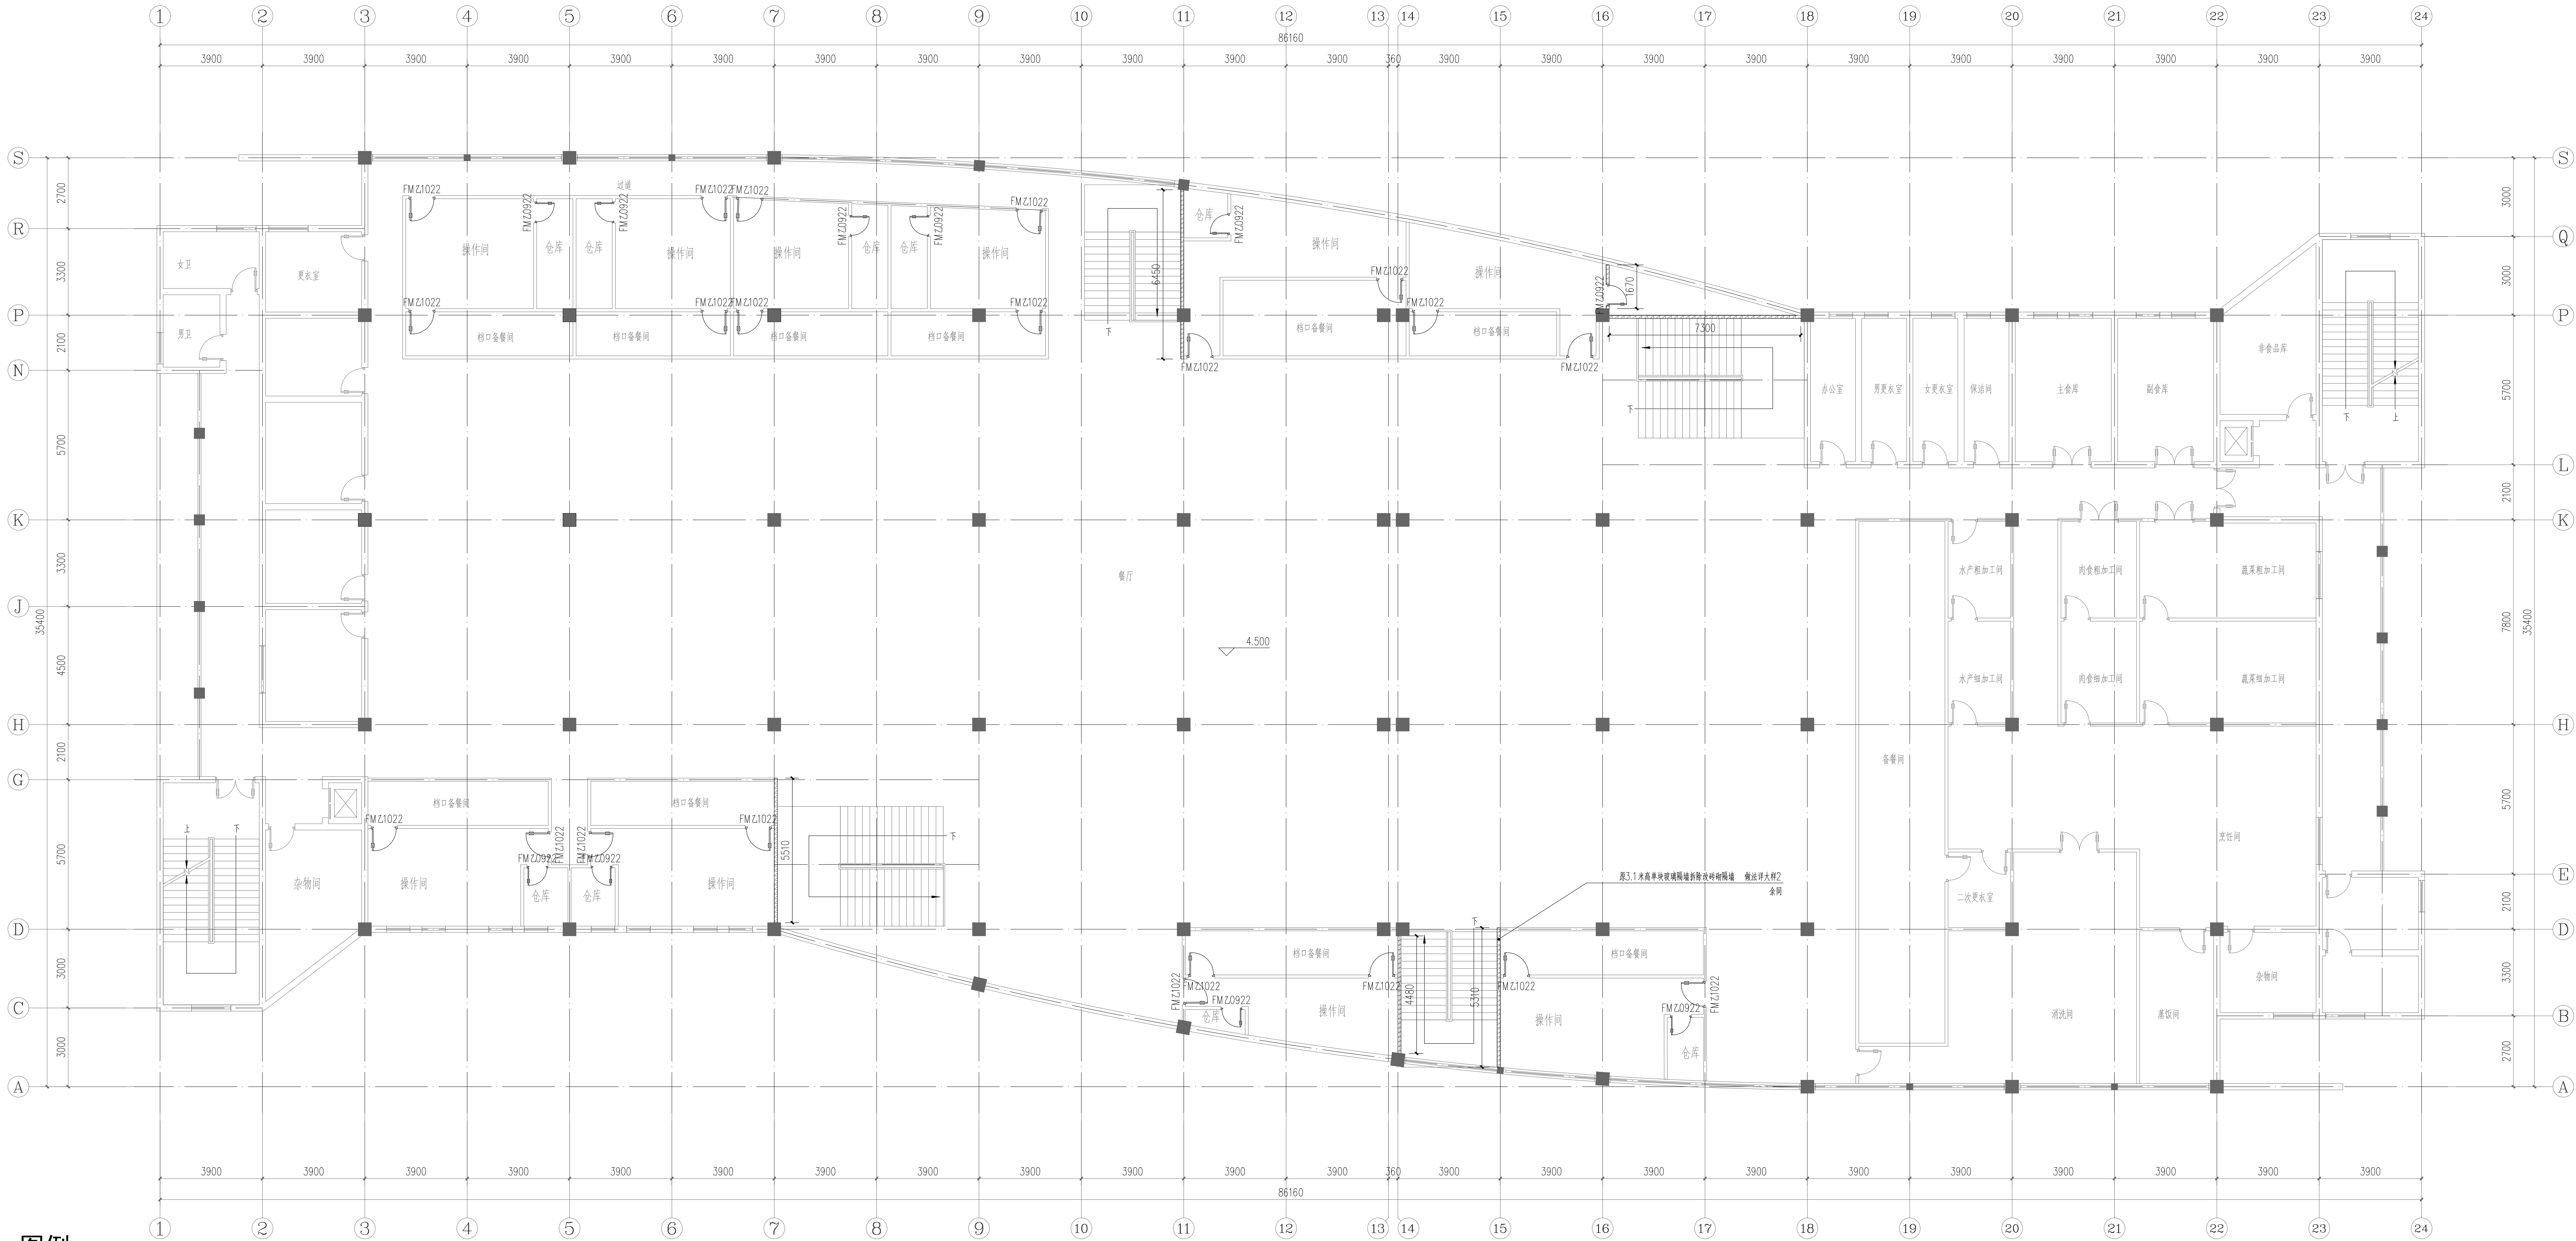

图例

玻璃隔断改砖砌隔墙（原3.1米高单块玻璃隔墙拆除） 做法详大样2

食堂二层平面图 1:100

项目二维码	
项目编号	
专业	签名
会 建 筑	
签 结 构	
栏 电 气	
暖 通	
设计单位	 大洲设计咨询集团有限公司 DaZhou Design Consulting Group Co., Ltd. 用心设计，绘制人生蓝图 证书编号: A232006431
资质证书	建筑行业（建筑工程）、人防工程、风景园林工程设计专项、市政行业、水利行业、公路行业（公路）、电力行业（送电工程、变电工程）
建设单位	娄底职业技术学院
项目名称	综合校区学生食堂防火隔断改造项目
工程名称	
审核	姓名 张成俊 签名 张成俊
项目负责人	石 栋 石 栋
专业负责人	石 栋 石 栋
校 对	龙 耀 龙 耀
设 计	毛剑青 毛剑青
绘 图	毛剑青 毛剑青
图 纸 名 称	食堂二层平面图
专 业	土建 设计阶段 施工图
图 号	17-03 图纸总数 03
日 期	2026.07
执业专用章	
（骑缝章加盖）	
出图专用章	
本图仅加盖出图章有效，否则一律无效	